

GEMEENTE DELFT


SECTIE : 0

SCHAAL 1:500

The drawing is a hand-drawn site plan of a residential area in Delft. It shows a street layout with buildings, green spaces (labeled 'gz'), and a parking area (labeled 'p'). A north arrow is located in the top right corner. The drawing is oriented vertically on the page.

SECTION :: 0

SCHAAL 1:500

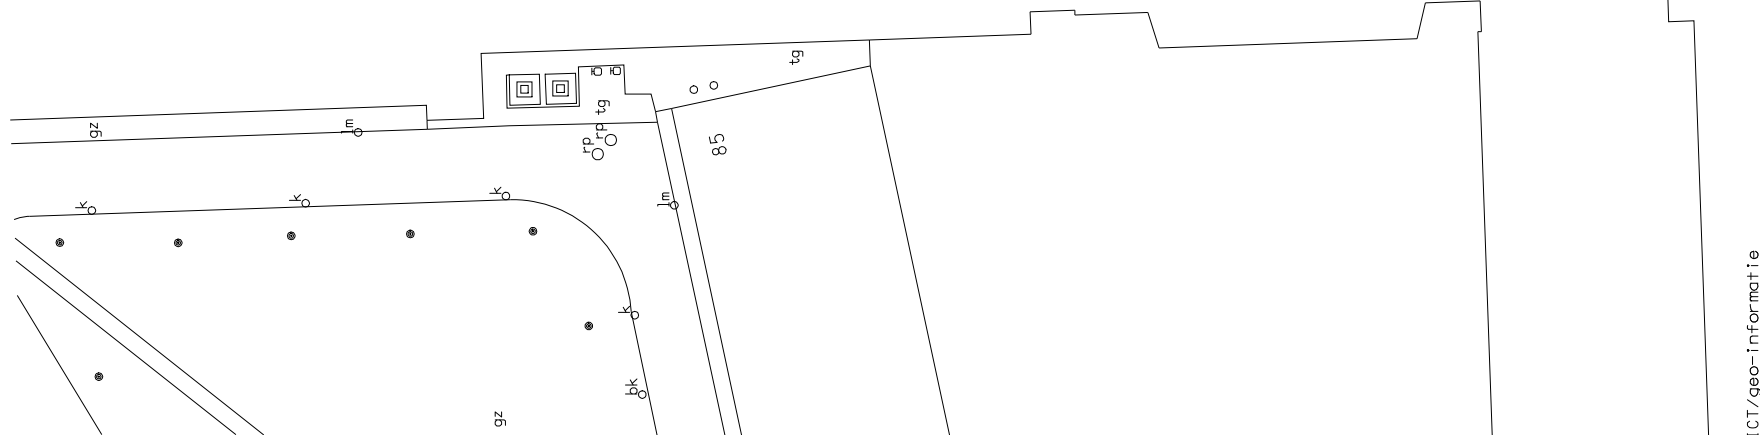

UIT TE GEVEN GROND OPP CA 209M²

ICT/geo-informatie

NADRUK VERBODEN

De auteursrechten zijn voorbehouden aan de gemeente Delft, gebruiksvoorwaarden ingeschreven onder nr. 00945 K.v.K te Delft d.d. 17-08-1992

FEBRUARI 2006

L38-60-103A