

afdeling:  
afdeling:  
afdeling:


ontwerp: d.d.:12-3-01  
ontwerp: d.d.:  
ontwerp: d.d.:  
ontwerp: d.d.:  
ontwerp: d.d.:  
schaal: 1:500


Veld 10, dienstwoningen  
model 1

**Dienst Stadsontwikkeling Delft**

schuur:	de directeur:	bezoek:	aan de wijk baart:	werk:	voorgr. wijk:
---------	---------------	---------	--------------------	-------	---------------

- fietsroute
- kabels- en leidingentrace
- apart rioleringstrace over veld 10

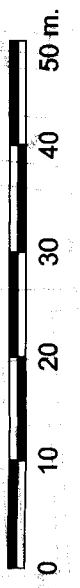

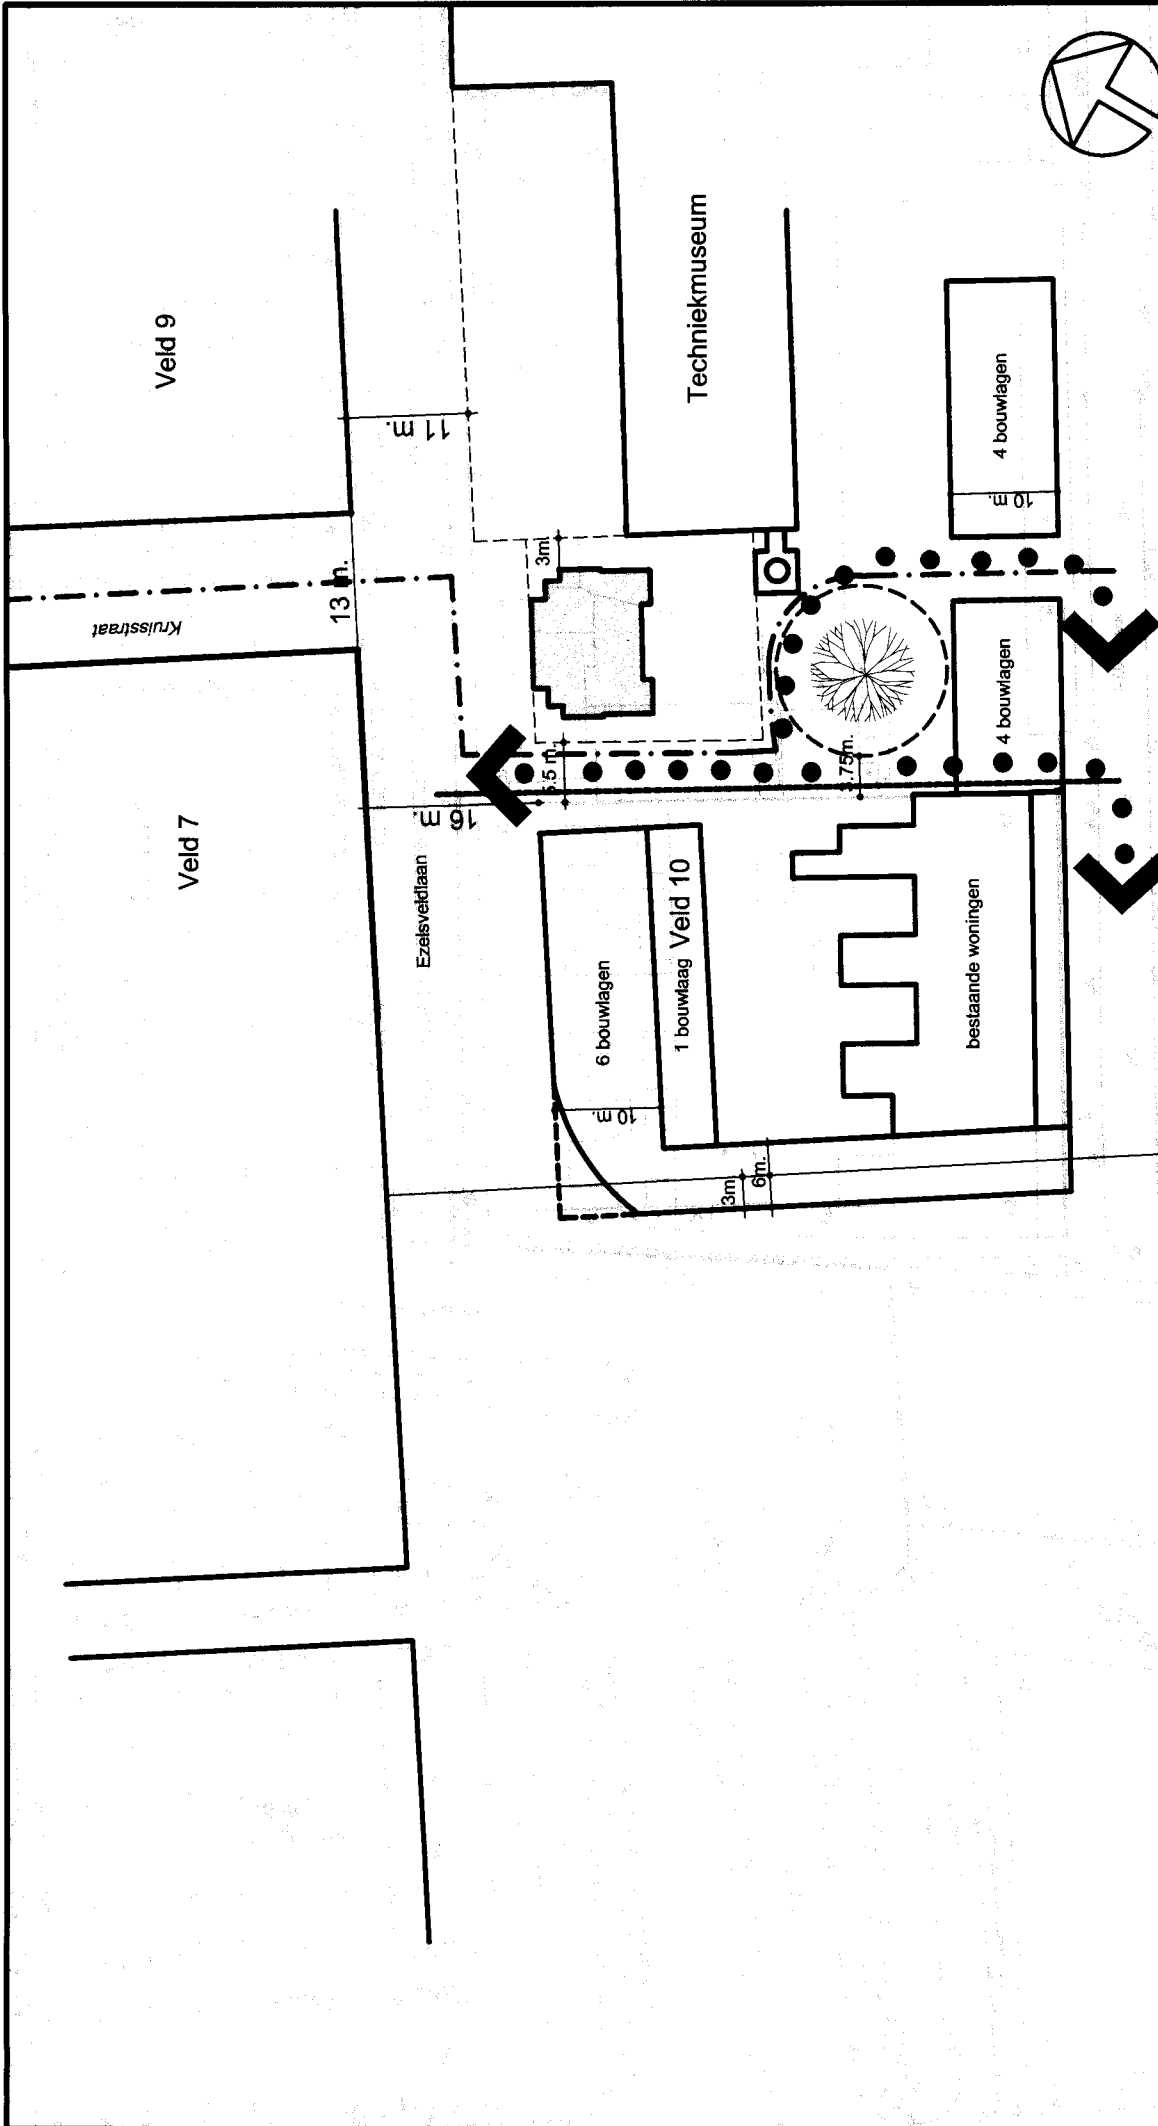

afdeling:	
getal:	
ontwerp:	
gepland:	
datum:	

getal: 4.4:12-3-01  
 ontwerp: d.d.:  
 gepland: d.d.:  
 datum: d.d.:  
 schaal: 1:500


**Veld 10, dienstwoningen**  
model 2

**Dienst Stadsontwikkeling Delft**

status:	de directeur:	bestede:	werke:	rijt buurt:	werk:	volgr. wijz.:

- ● ● ● fietsroute
- kabels- en leidingentrace
- apart rioleringstrace over veld 10



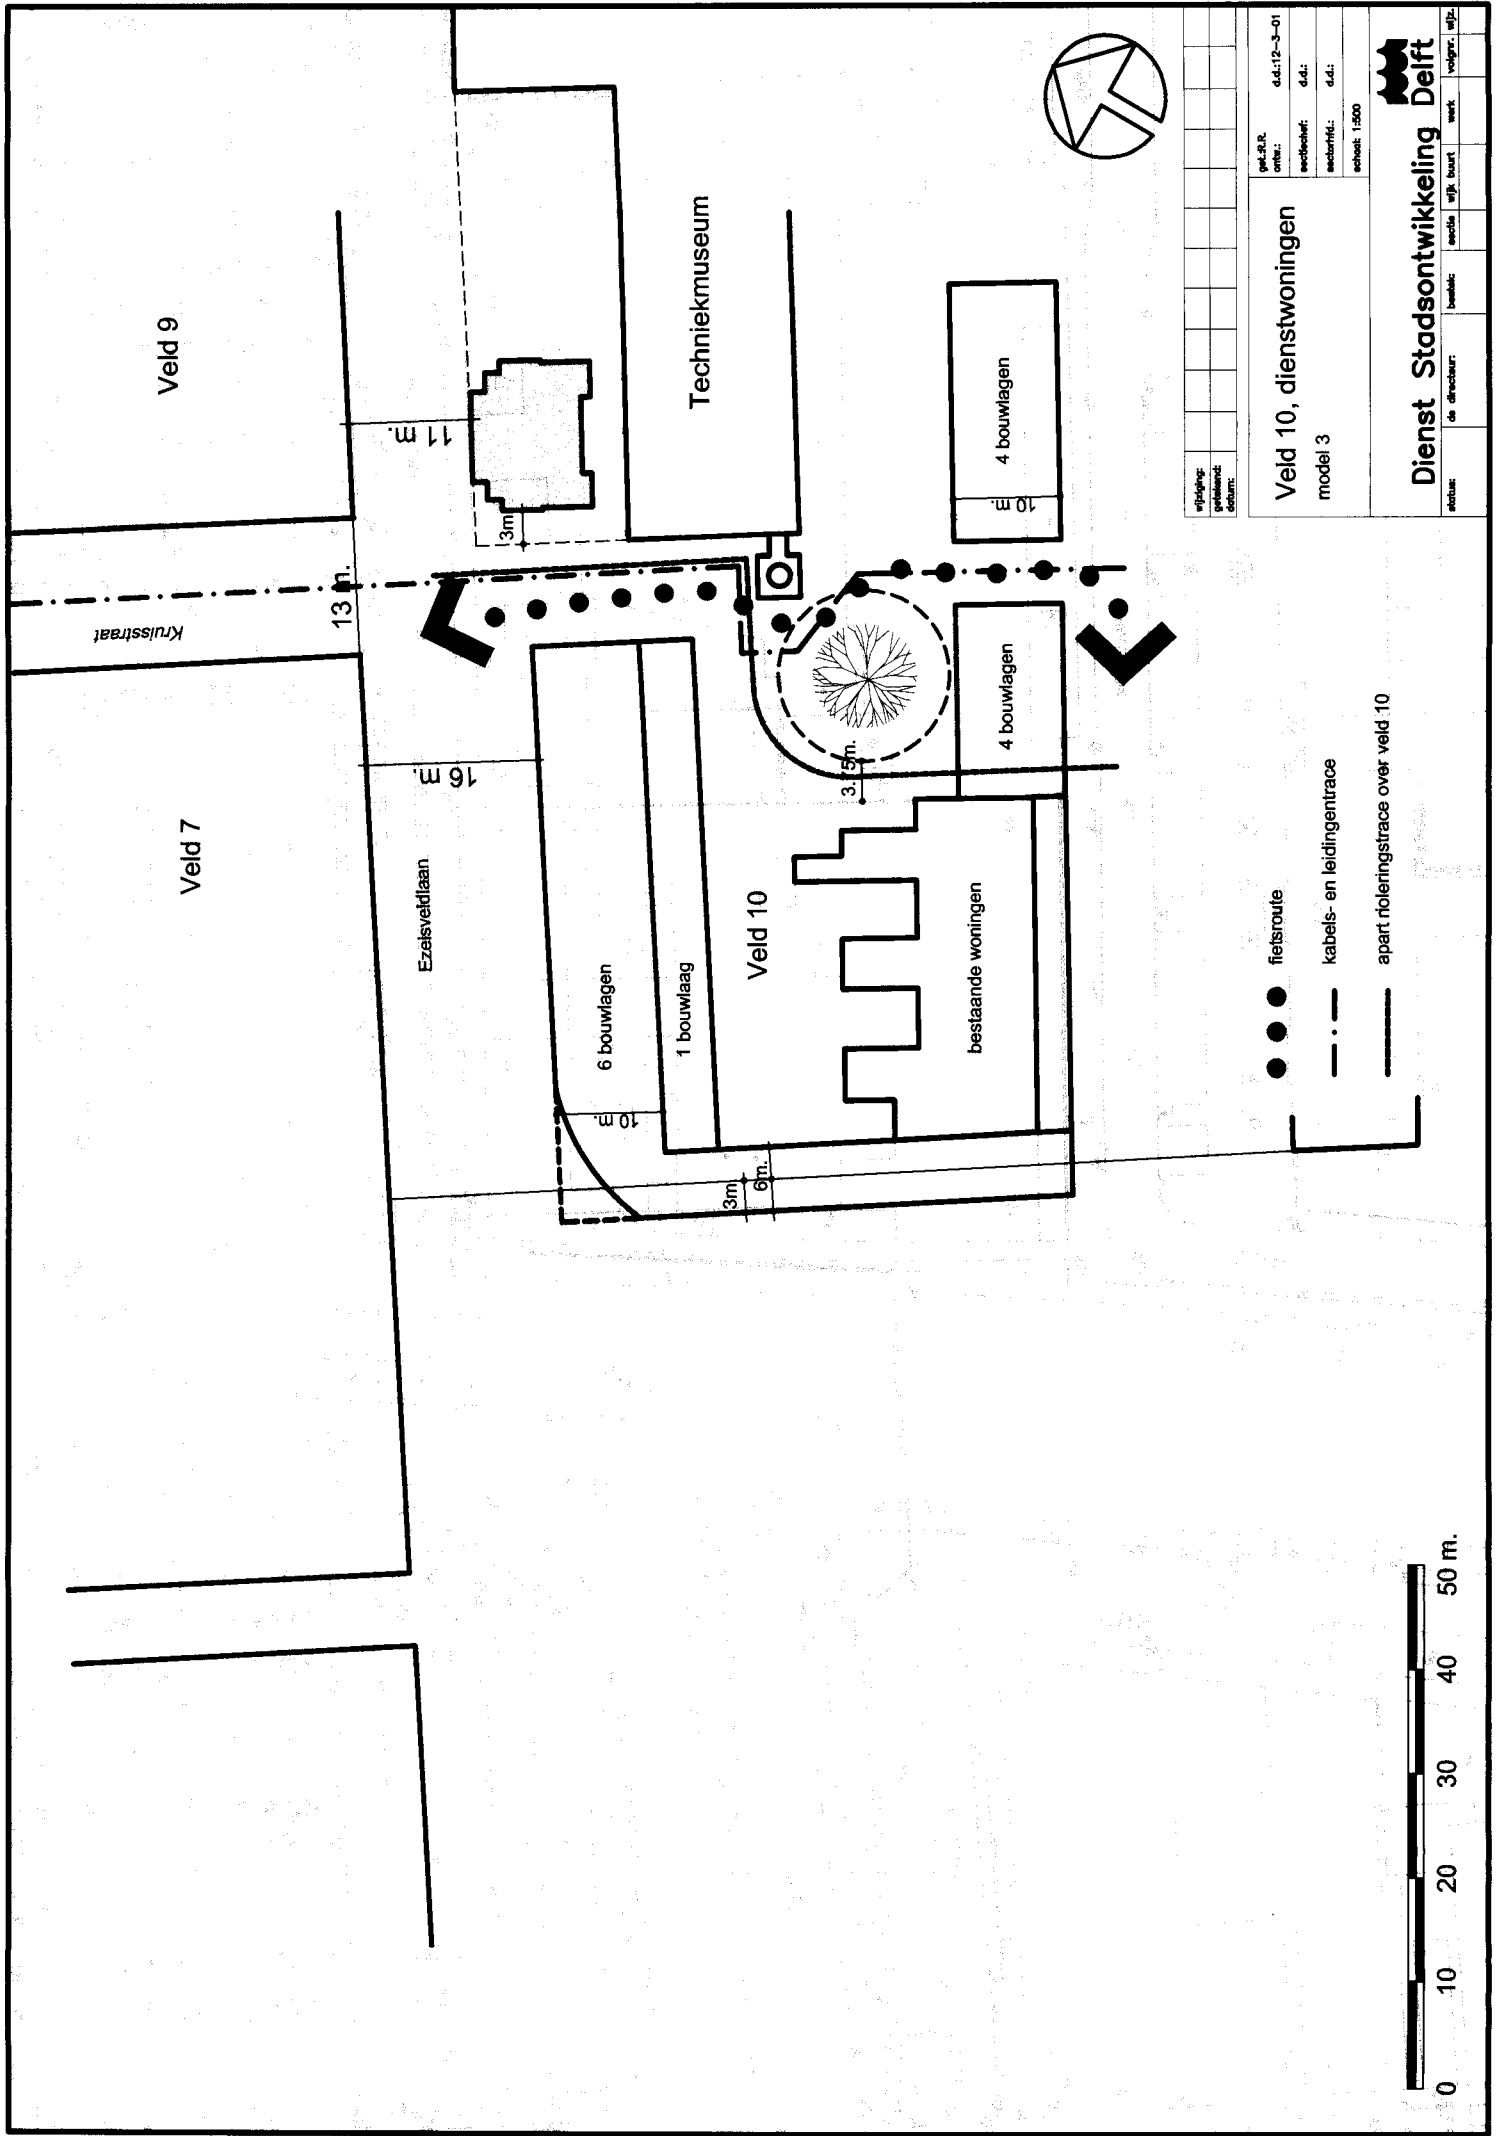

Veld 9

Veld 7

Techniekmuseum

Veld 10

4 bouwlagen

4 bouwlagen

6 bouwlagen

1 bouwlaag

bestaande woningen

Kruisstraat

Ezaisveldlaan

13 m.

16 m.

11 m.

3 m.

10 m.

3 m.

6 m.

3,15 m.

opdr.: [ ]	gk.R.R. [ ]
getuimd: [ ]	ontw.: d.d. 12-3-01
datum: [ ]	ontwerper: [ ]
	sectoren: [ ]
	sectoren: [ ]
	schaal: 1:500

Veld 10, dienstwoningen

model 3



Dienst Stadsontwikkeling Delft

- ● ● fietsroute
- kabels- en leidingentrace
- apart riolerings-trace over veld 10

