


GEMEENTE DELFT

SECTIE : S

SCHAAL 1:500

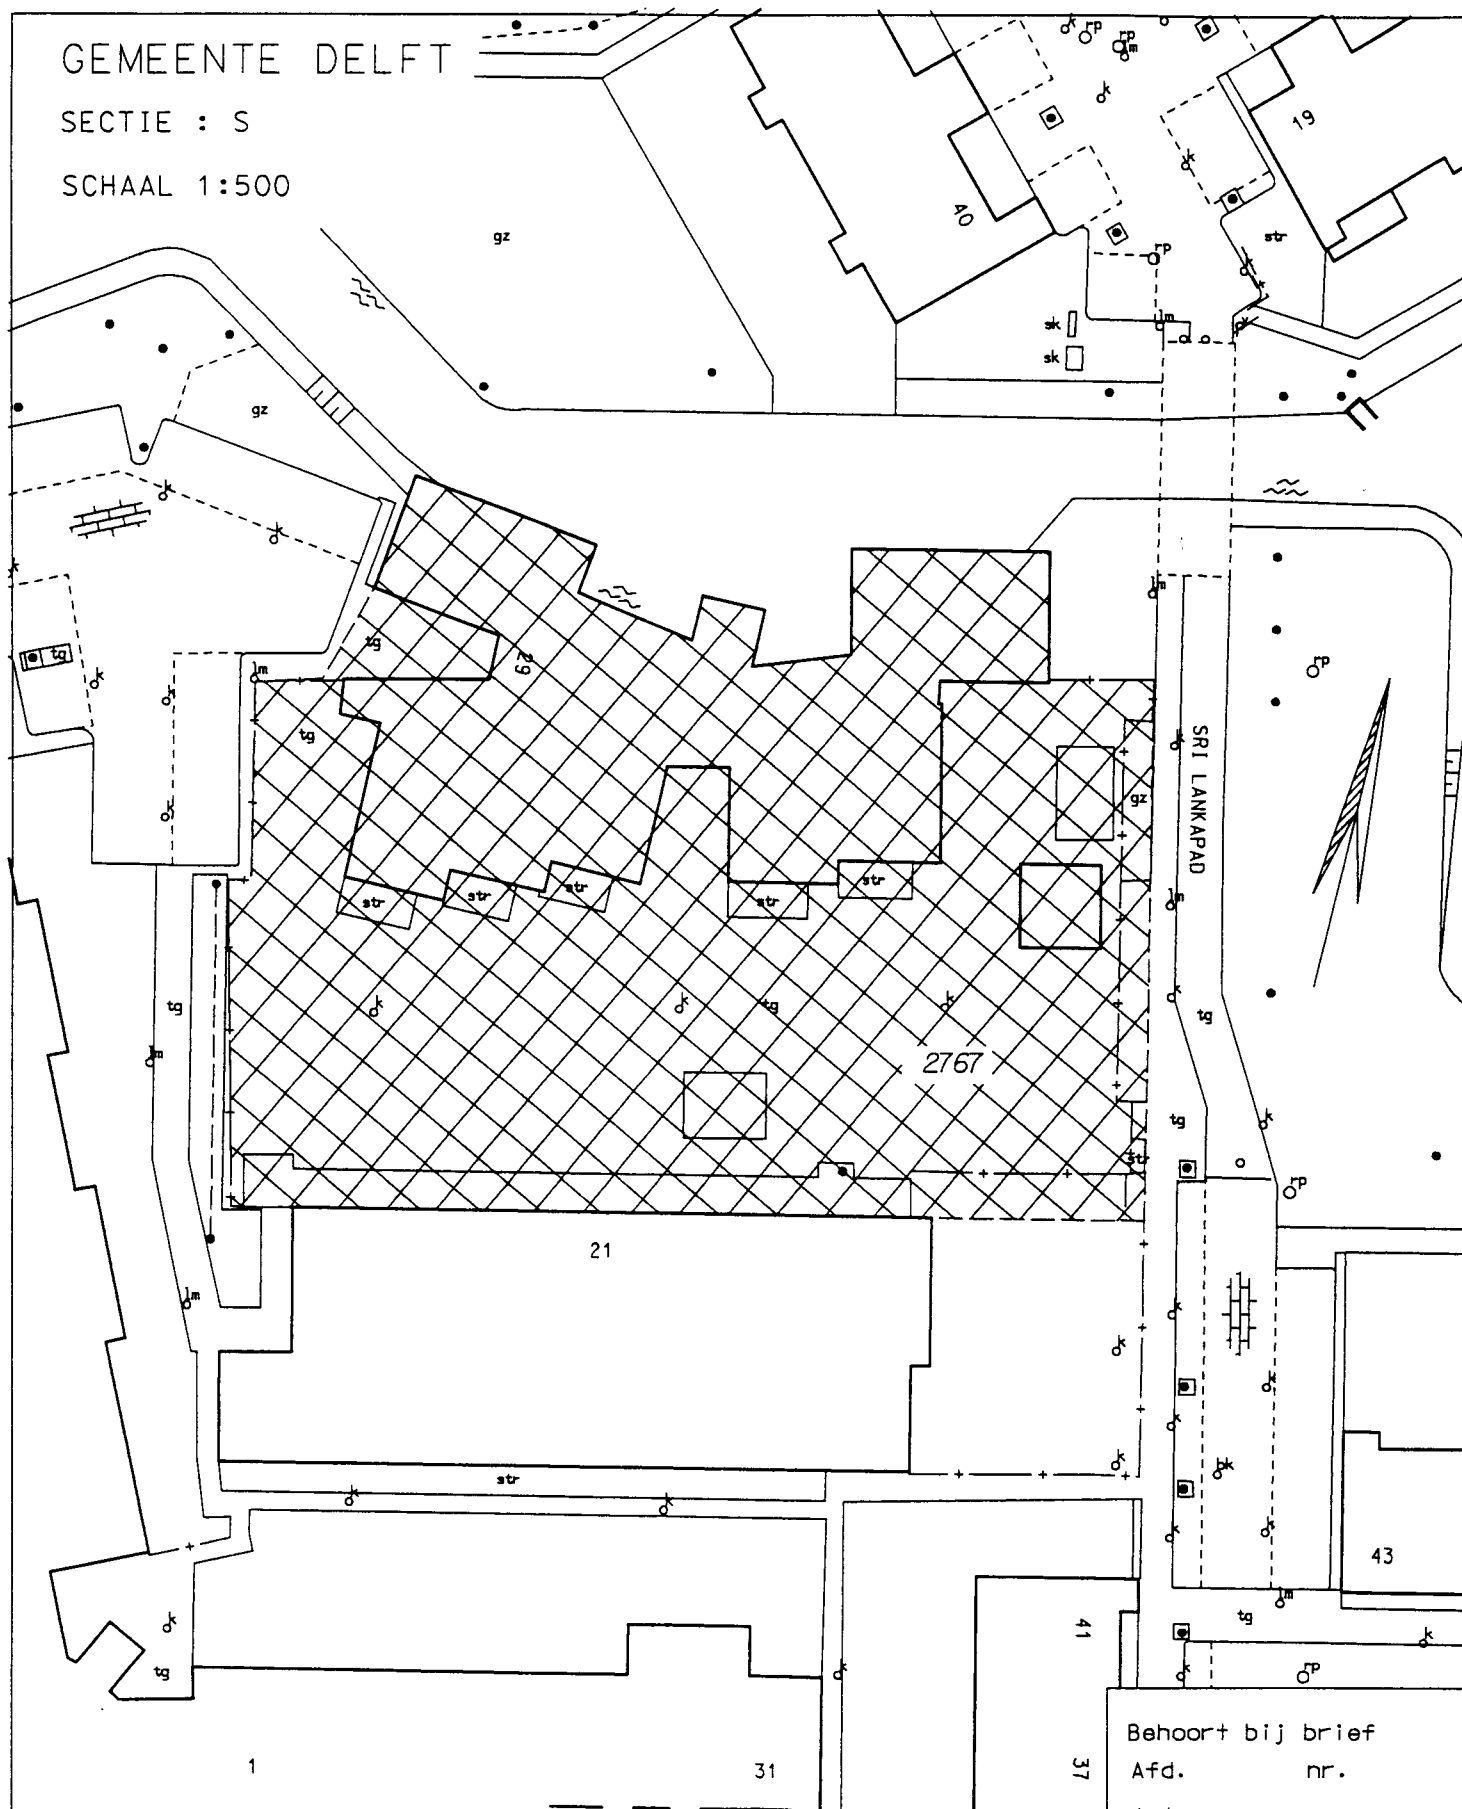

SRI LANKAPAD 1

OPP 2465 m²

Behoort bij brief
Afd. nr.
d.d.

De directeur van
Beheer en milieu

afd. landmeten en vastgoed informatie

NADRUK VERBODEN

De auteursrechten zijn voorbehouden
aan de gemeente Delft, gebruiksvoor-
waarden ingeschreven onder nr. 00945
K.v.K te Delft d.d. 17-08-1992


FEBRUARI 1998

L-63-60-34


GEMEENTE DELFT

SECTIE : S

SCHAAL 1:500

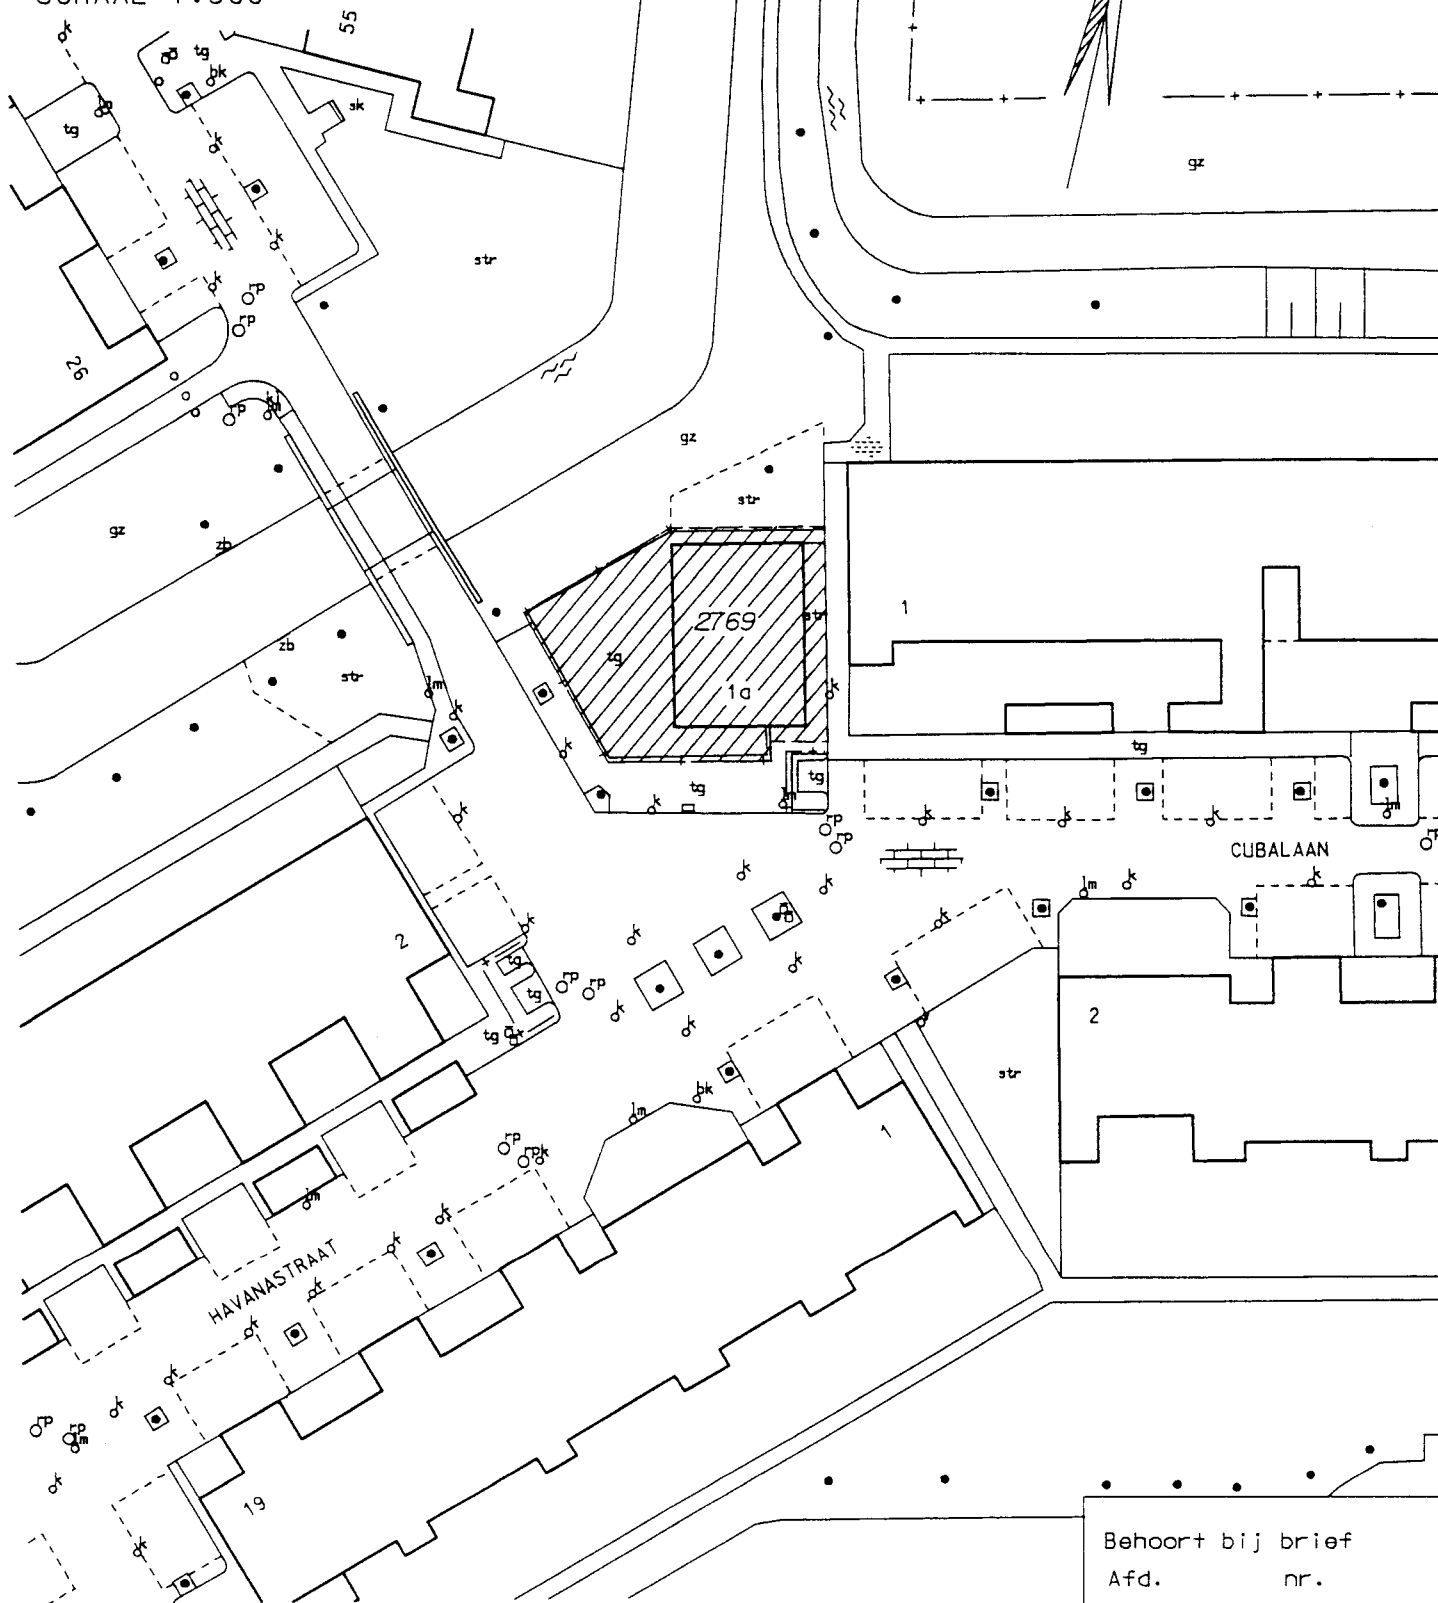

CUBALAAN 1a

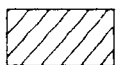

OPP 252 m²

afd. landmeten en vastgoed informatie

NADRUUK VERBODEN

De auteursrechten zijn voorbehouden
aan de gemeente Delft. Gebruiksvoor-
waarden ingeschreven onder nr. 00945
K.v.K te Delft d.d. 17-08-1992

FEBRUARI 1998

L-63-60-35


Behoort bij brief
Afd. nr.
d.d.

De directeur van
Beheer en milieu

GEMEENTE DELFT

SECTIE R

SCHAAL 1: 500

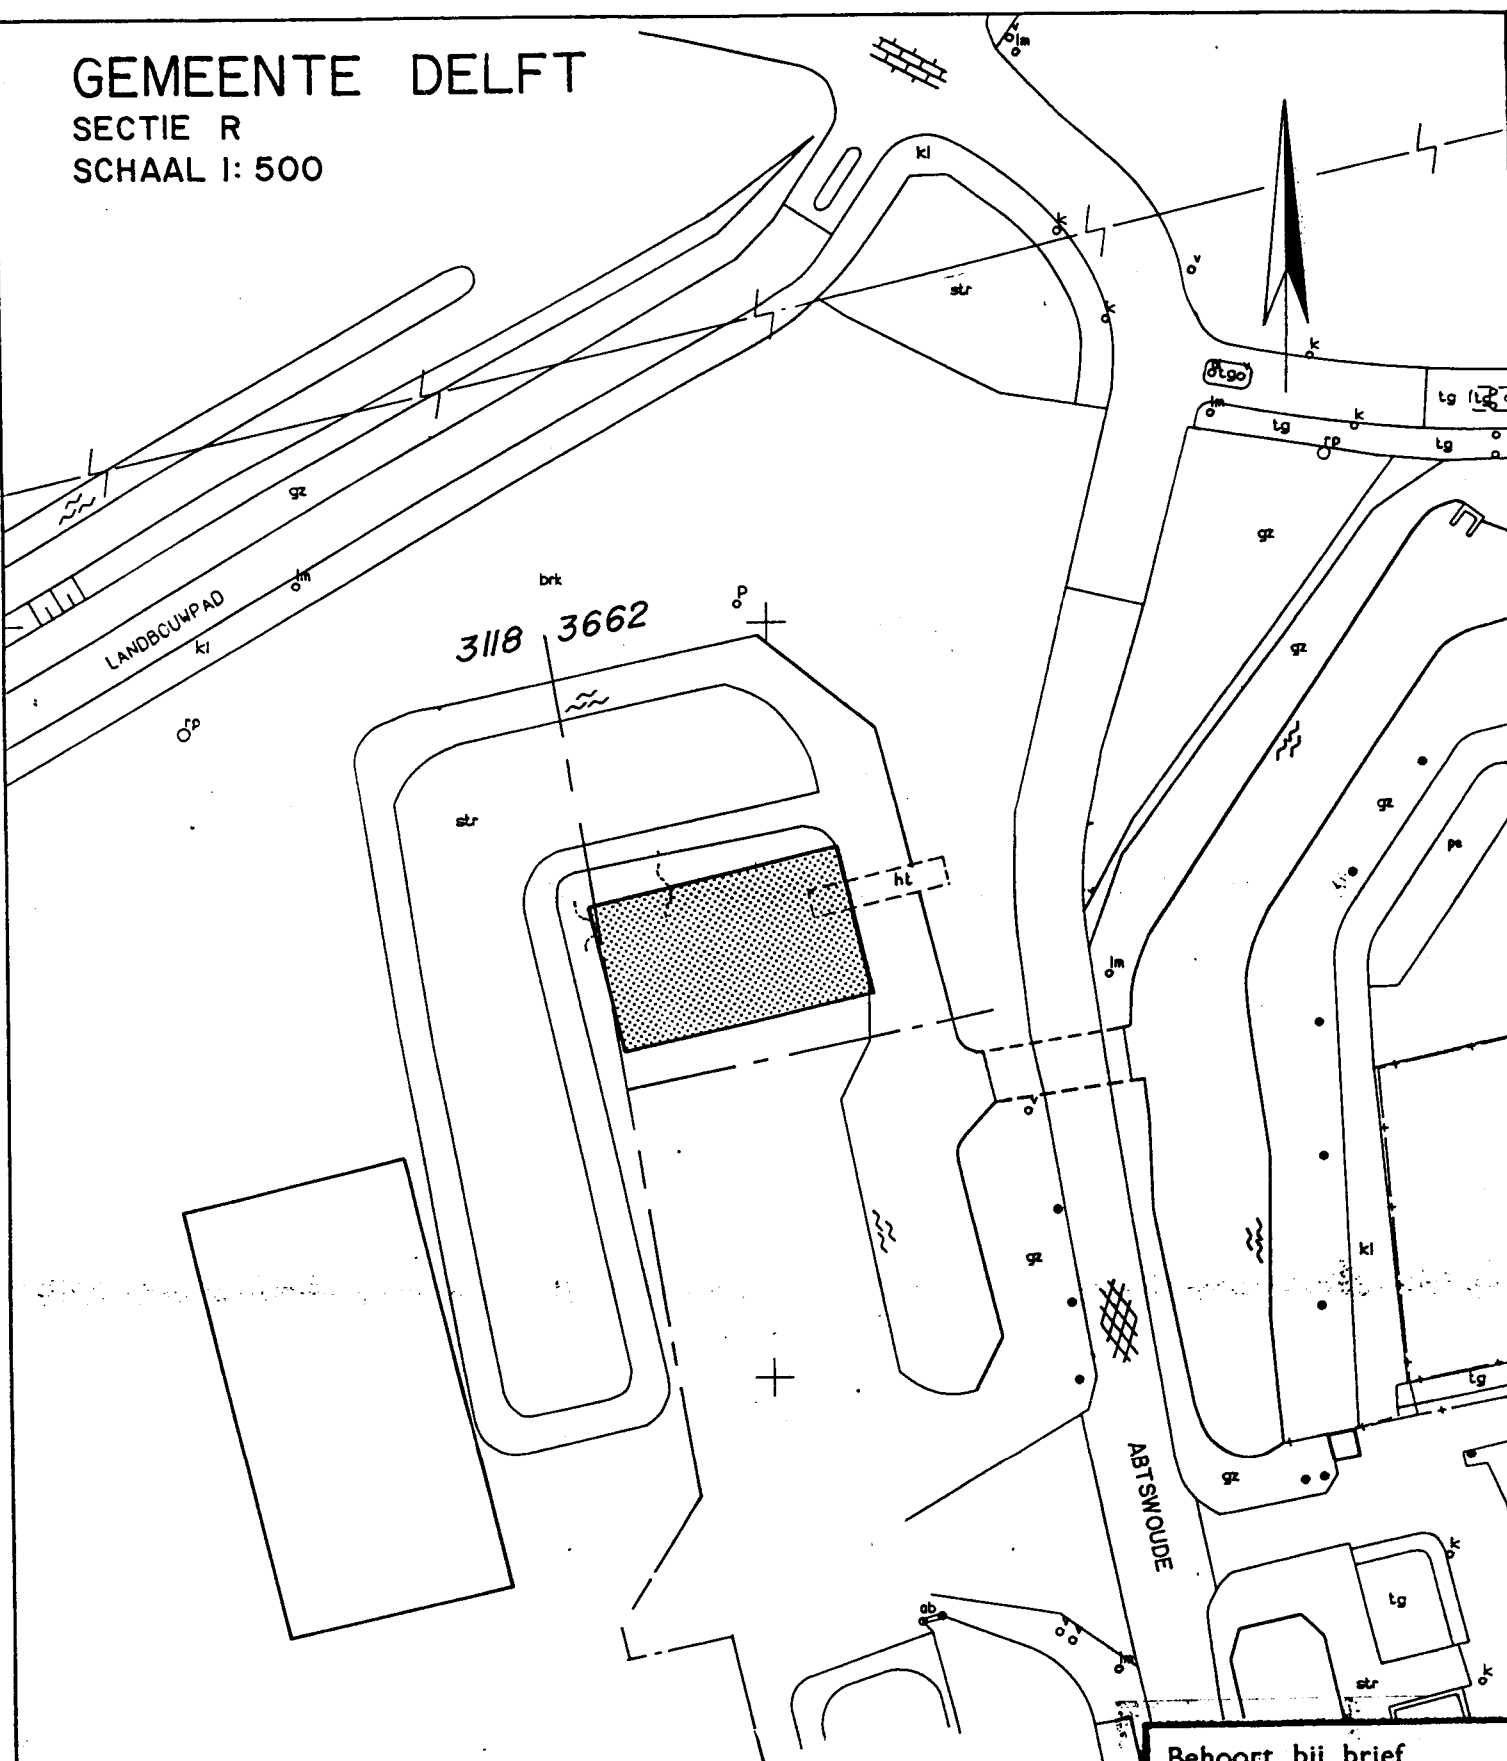

UIT TE GEVEN GROND OPP $\pm 170\text{m}^2$

Behoort bij brief
Afd. Nr.
d.d.

De Directeur van
Beheer en milieu:

AFDELING LANDMETEN - KARTOGRAFIE

NADRUK VERBODEN

De auteursrechten zijn voorbehouden aan de gemeente Delft

MEI 1991

L-61-60-22