Bijlage 6
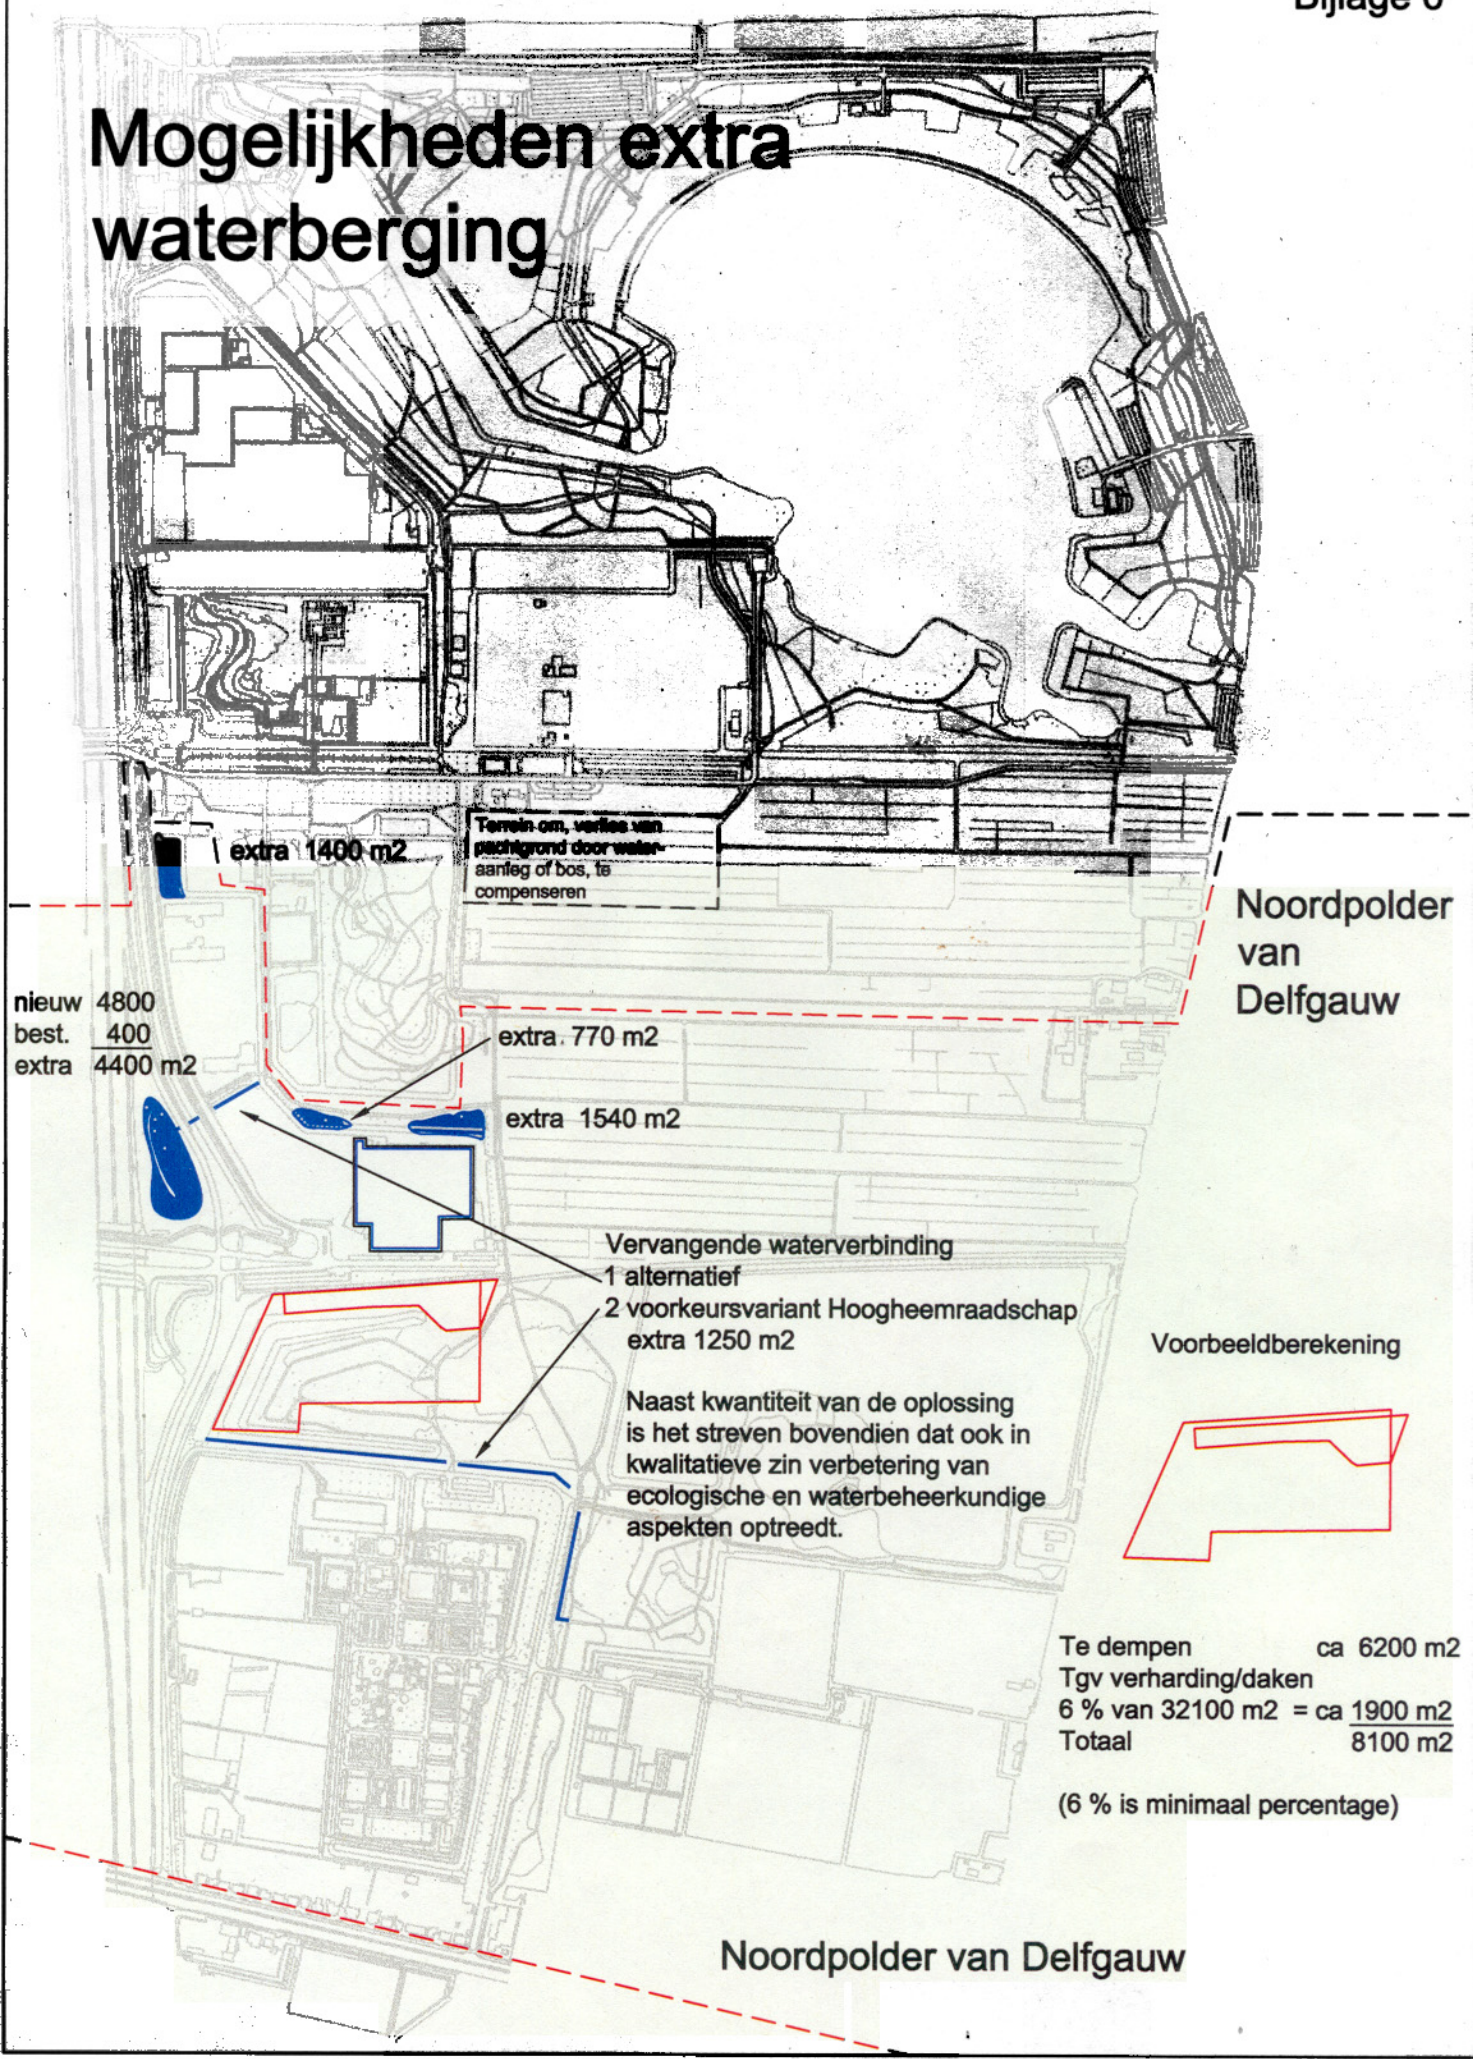
Mogelijkheden extra waterberging