


Plan Paardemarkt 1

Bijlage 2

Voorstel verdere ontwikkeling bouwplan.

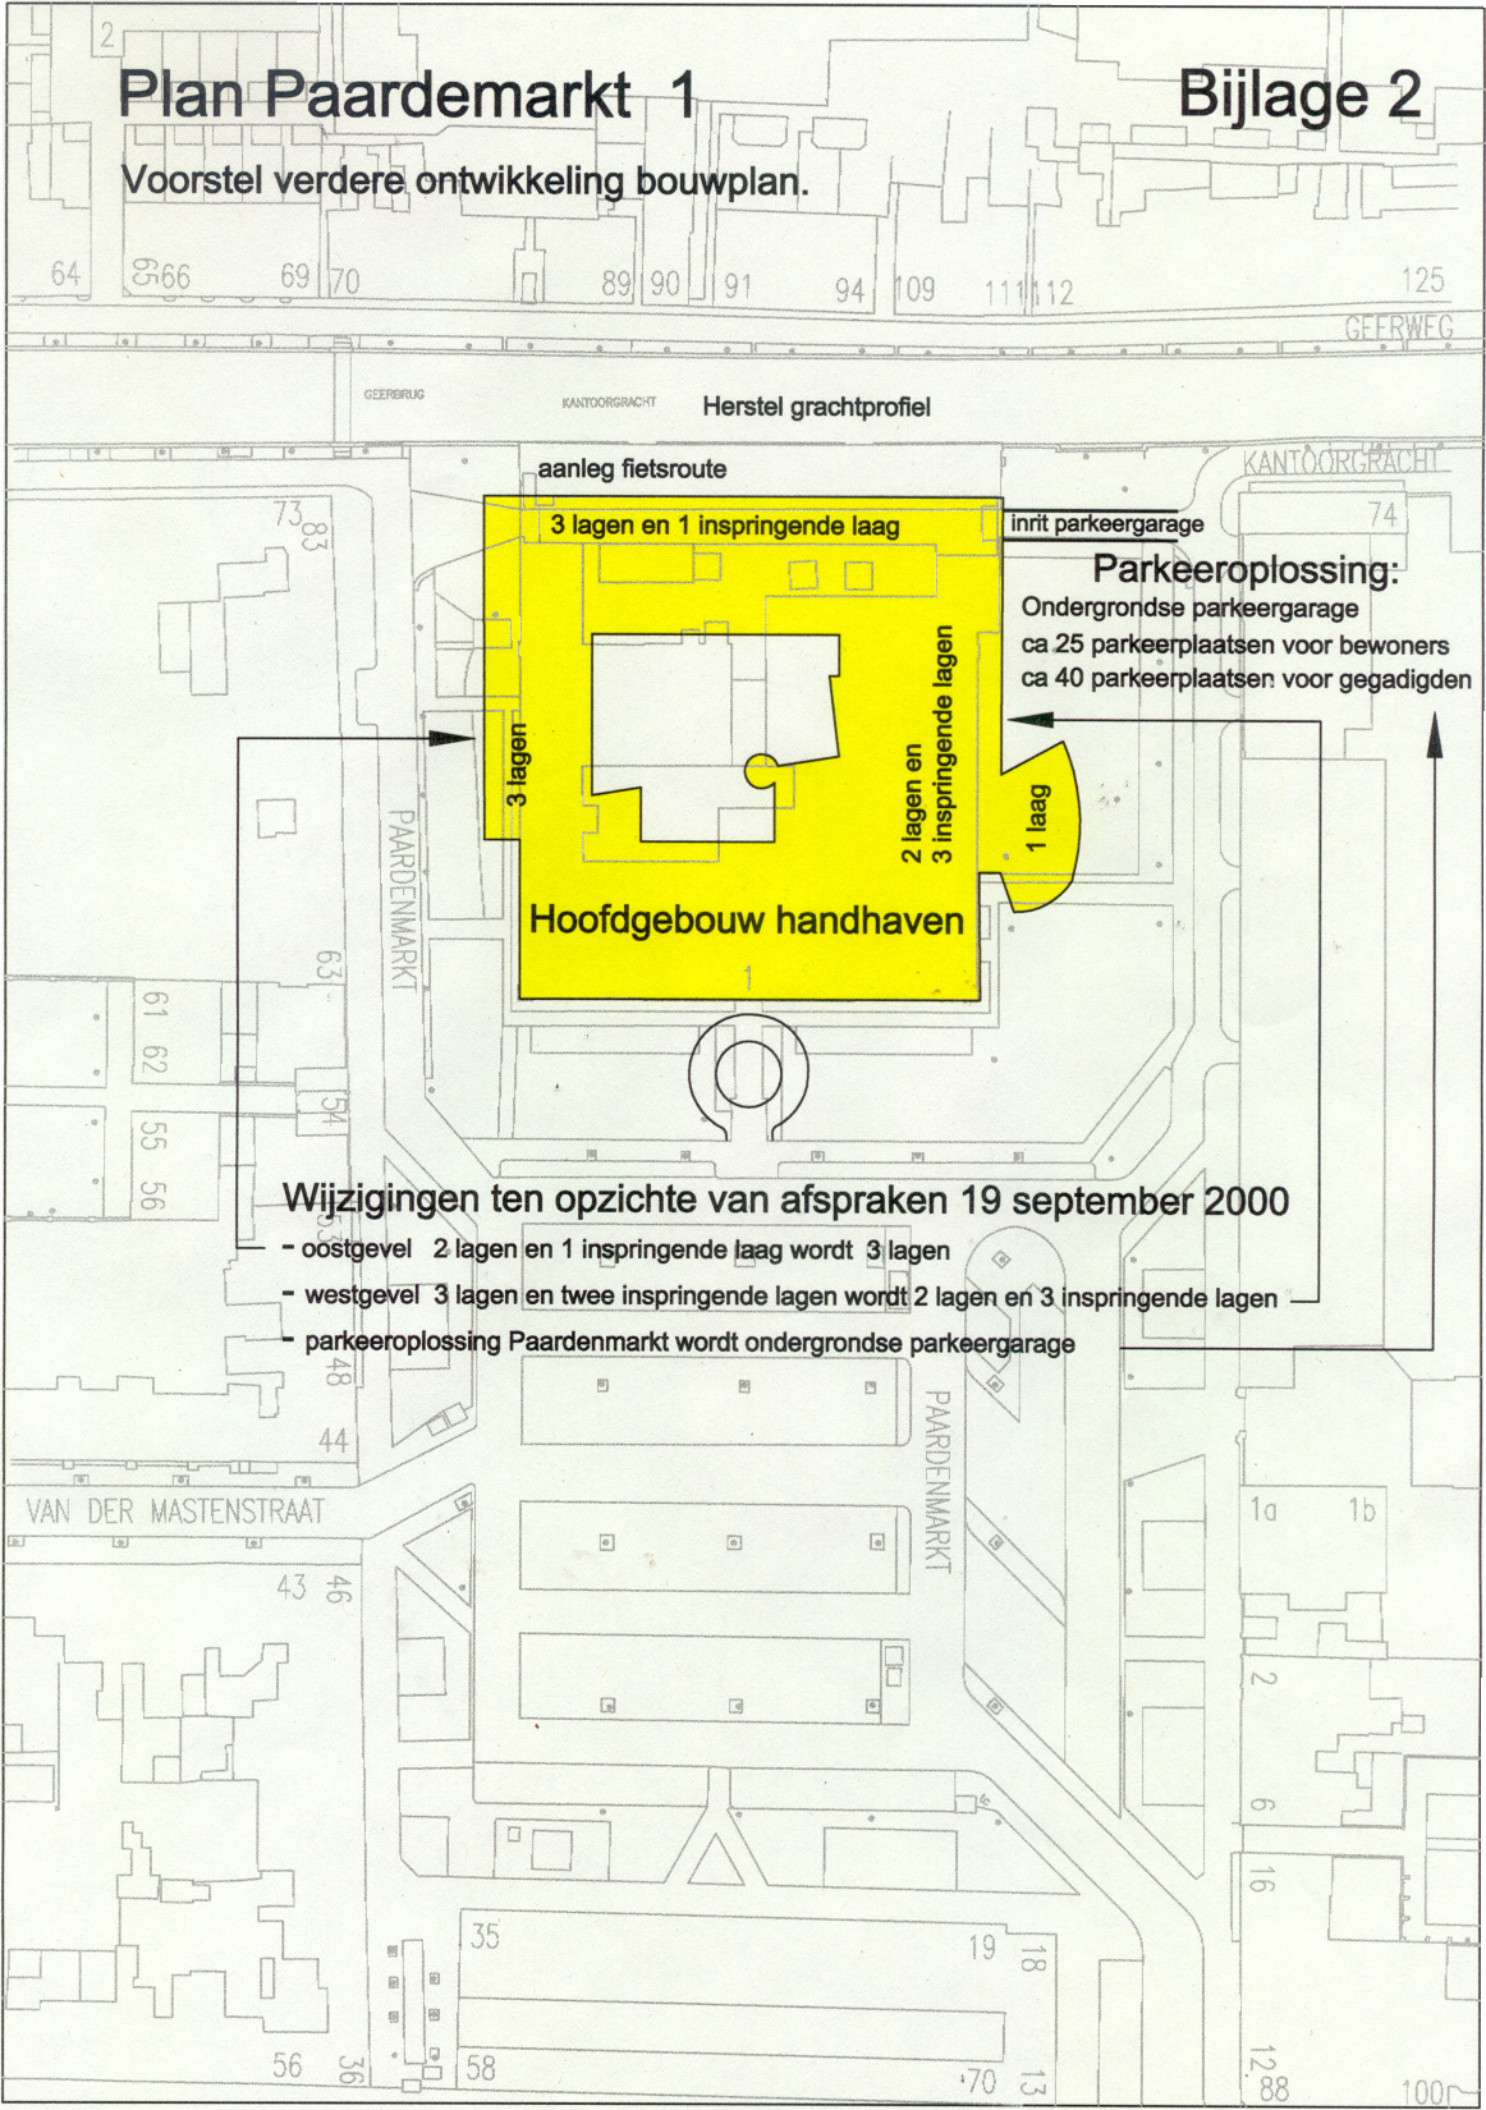

Herstel grachtprofiel

aanleg fietsroute

3 lagen en 1 inspringende laag

inrit parkeergarage

Parkeeroplossing:

Ondergrondse parkeergarage

ca 25 parkeerplaatsen voor bewoners

ca 40 parkeerplaatsen voor gegadigden

3 lagen

2 lagen en
3 inspringende lagen

1 laag

Hoofdgebouw handhaven

Wijzigingen ten opzichte van afspraken 19 september 2000

- oostgevel 2 lagen en 1 inspringende laag wordt 3 lagen
- westgevel 3 lagen en twee inspringende lagen wordt 2 lagen en 3 inspringende lagen
- parkeeroplossing Paardenmarkt wordt ondergrondse parkeergarage