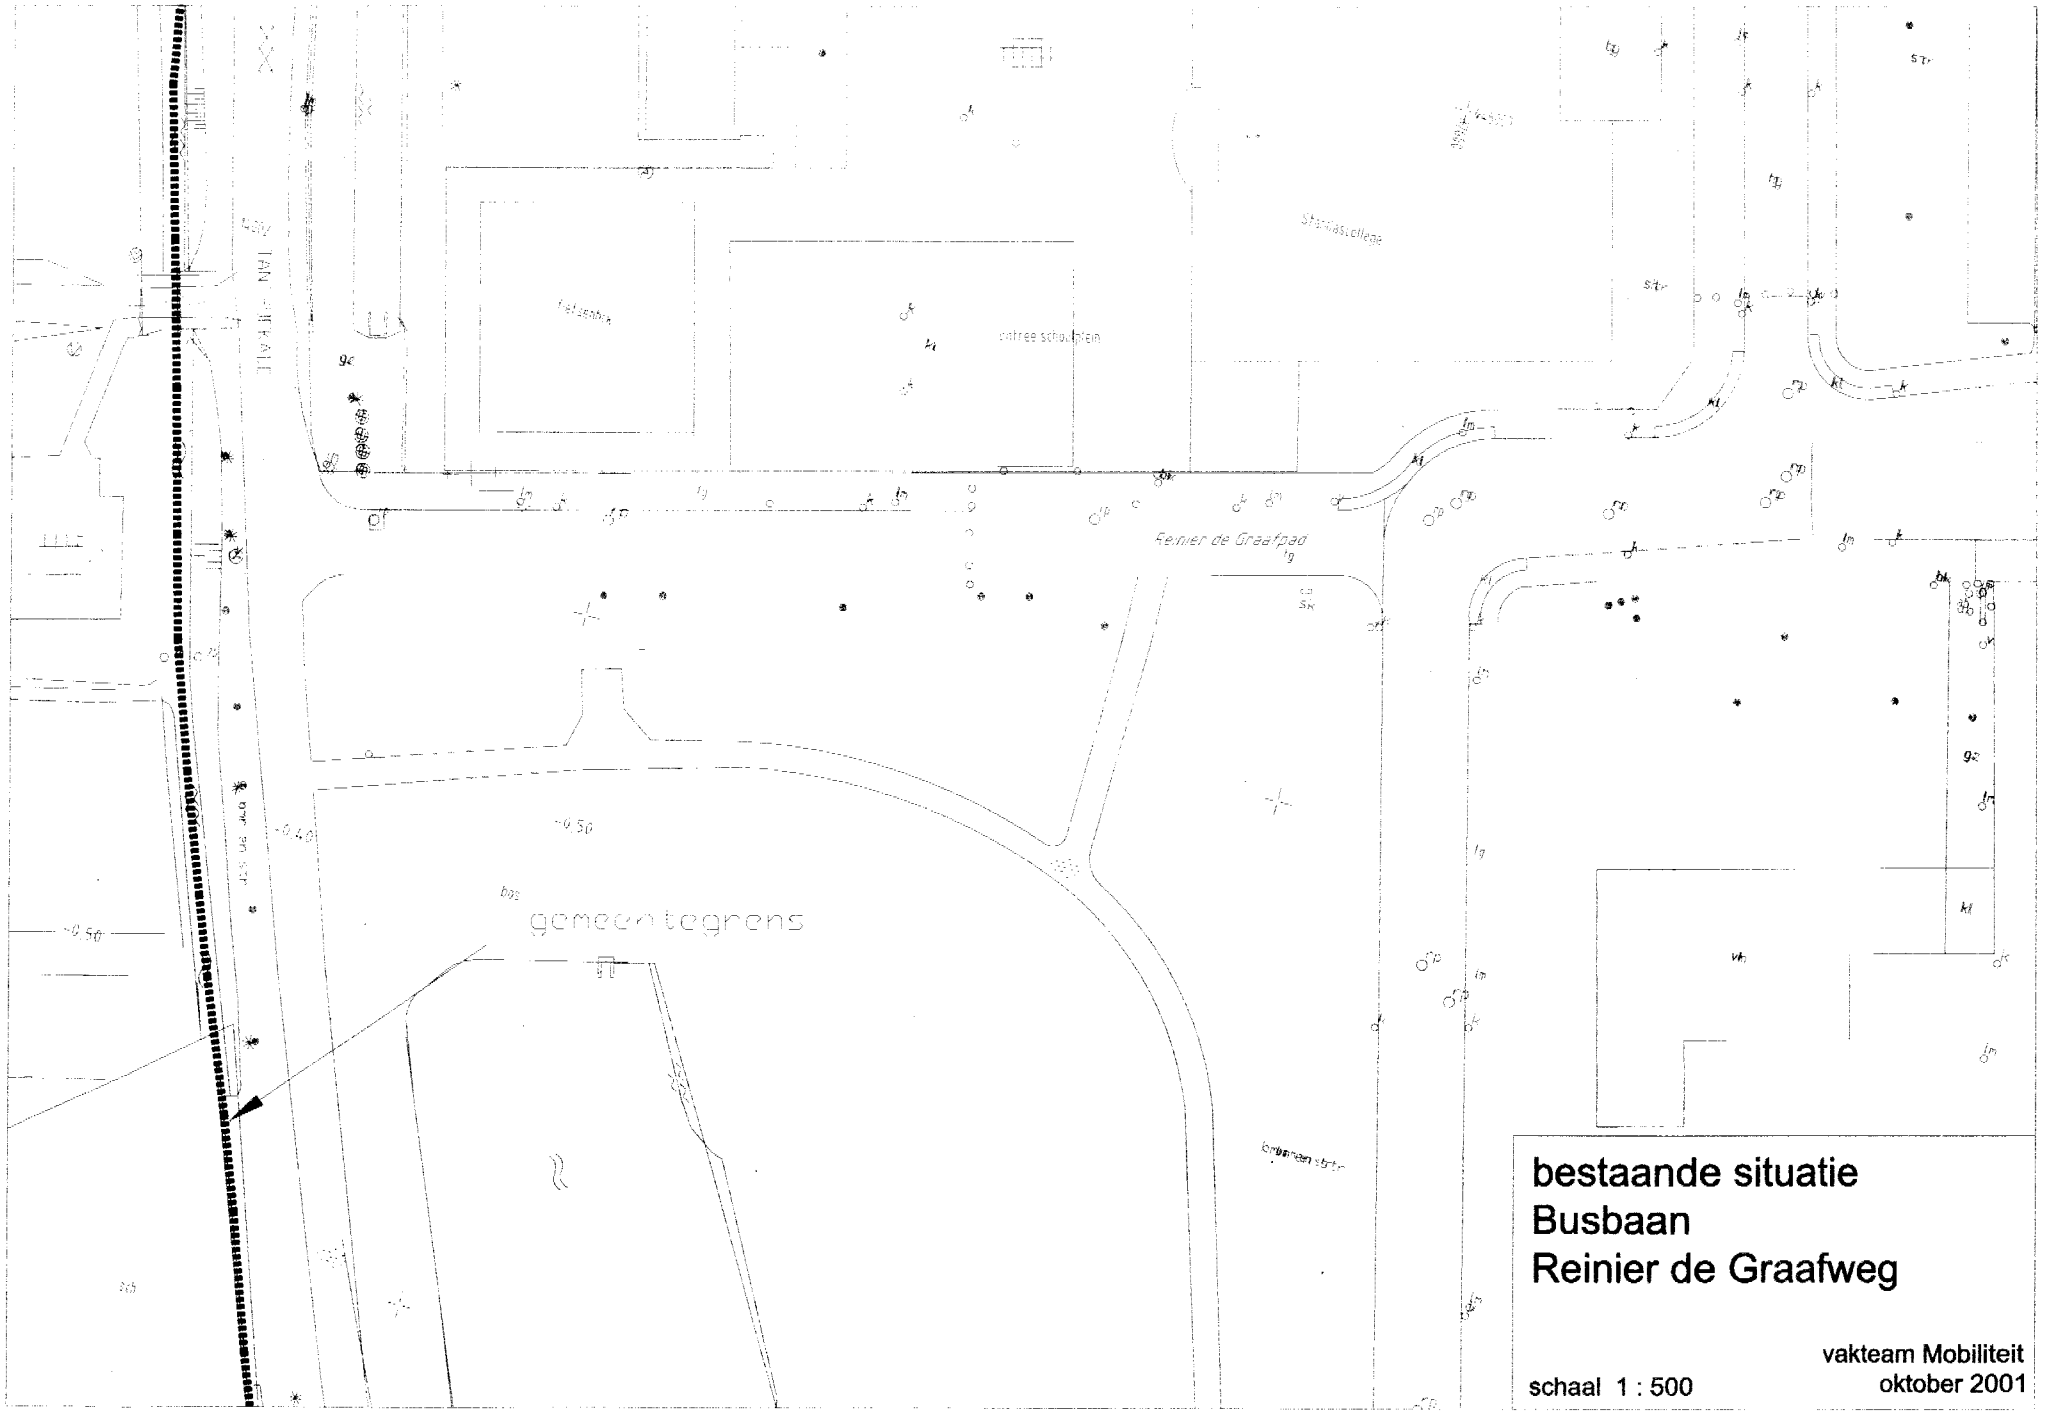

bestaande situatie
Busbaan
Reinier de Graafweg

schaal 1 : 500

vakteam Mobiliteit
oktober 2001