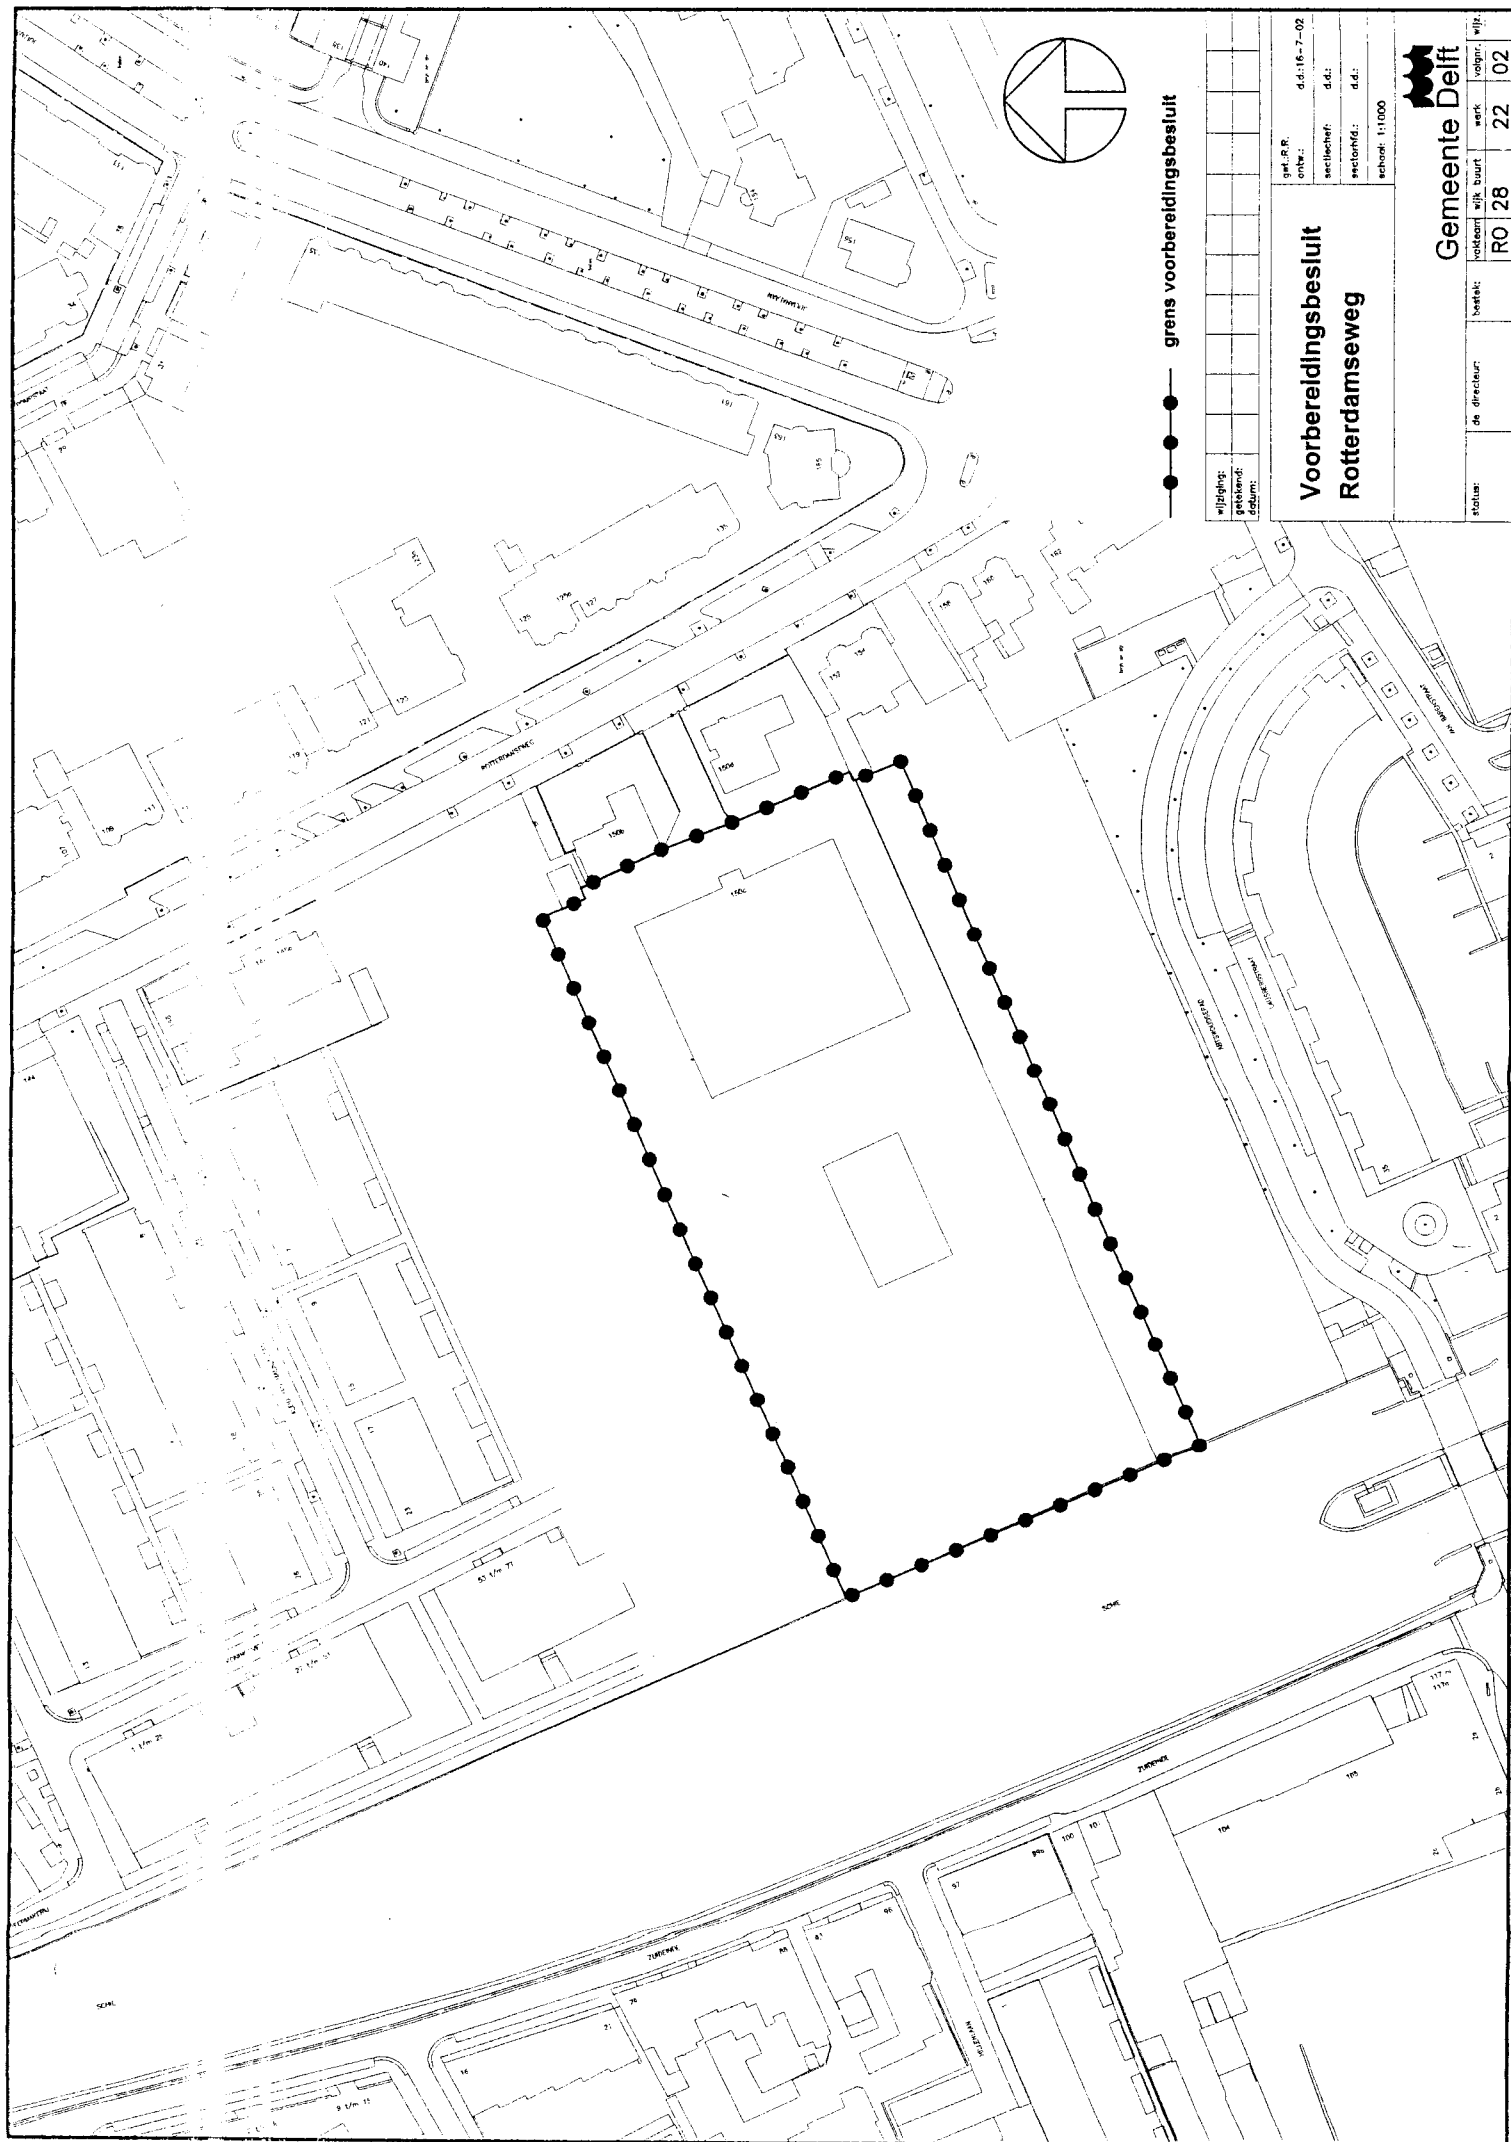


grens voorbereidingsbesluit

wijziging:
getekend:
datum:

get. R. R. d.d. 16-7-02
ontw. d.d.:
sectiechef: d.d.:
sectorchef: d.d.:
schakel 1:1000

Vorbereidingsbesluit Rotterdamseweg

Gemeente Delft			
statuut:	de directeur:	bestat:	volgnummer:
			22
			02