




bedrijven en bestemmingsplannen

- Binnenstad
- woonwijken 1
- woonwijken 2
- voorzieningen
- bedrijventerrein 1
- bedrijventerrein 2
- buitengebied
- hoofdinfrastructuur (stedelijk gebied)

21-11-2002

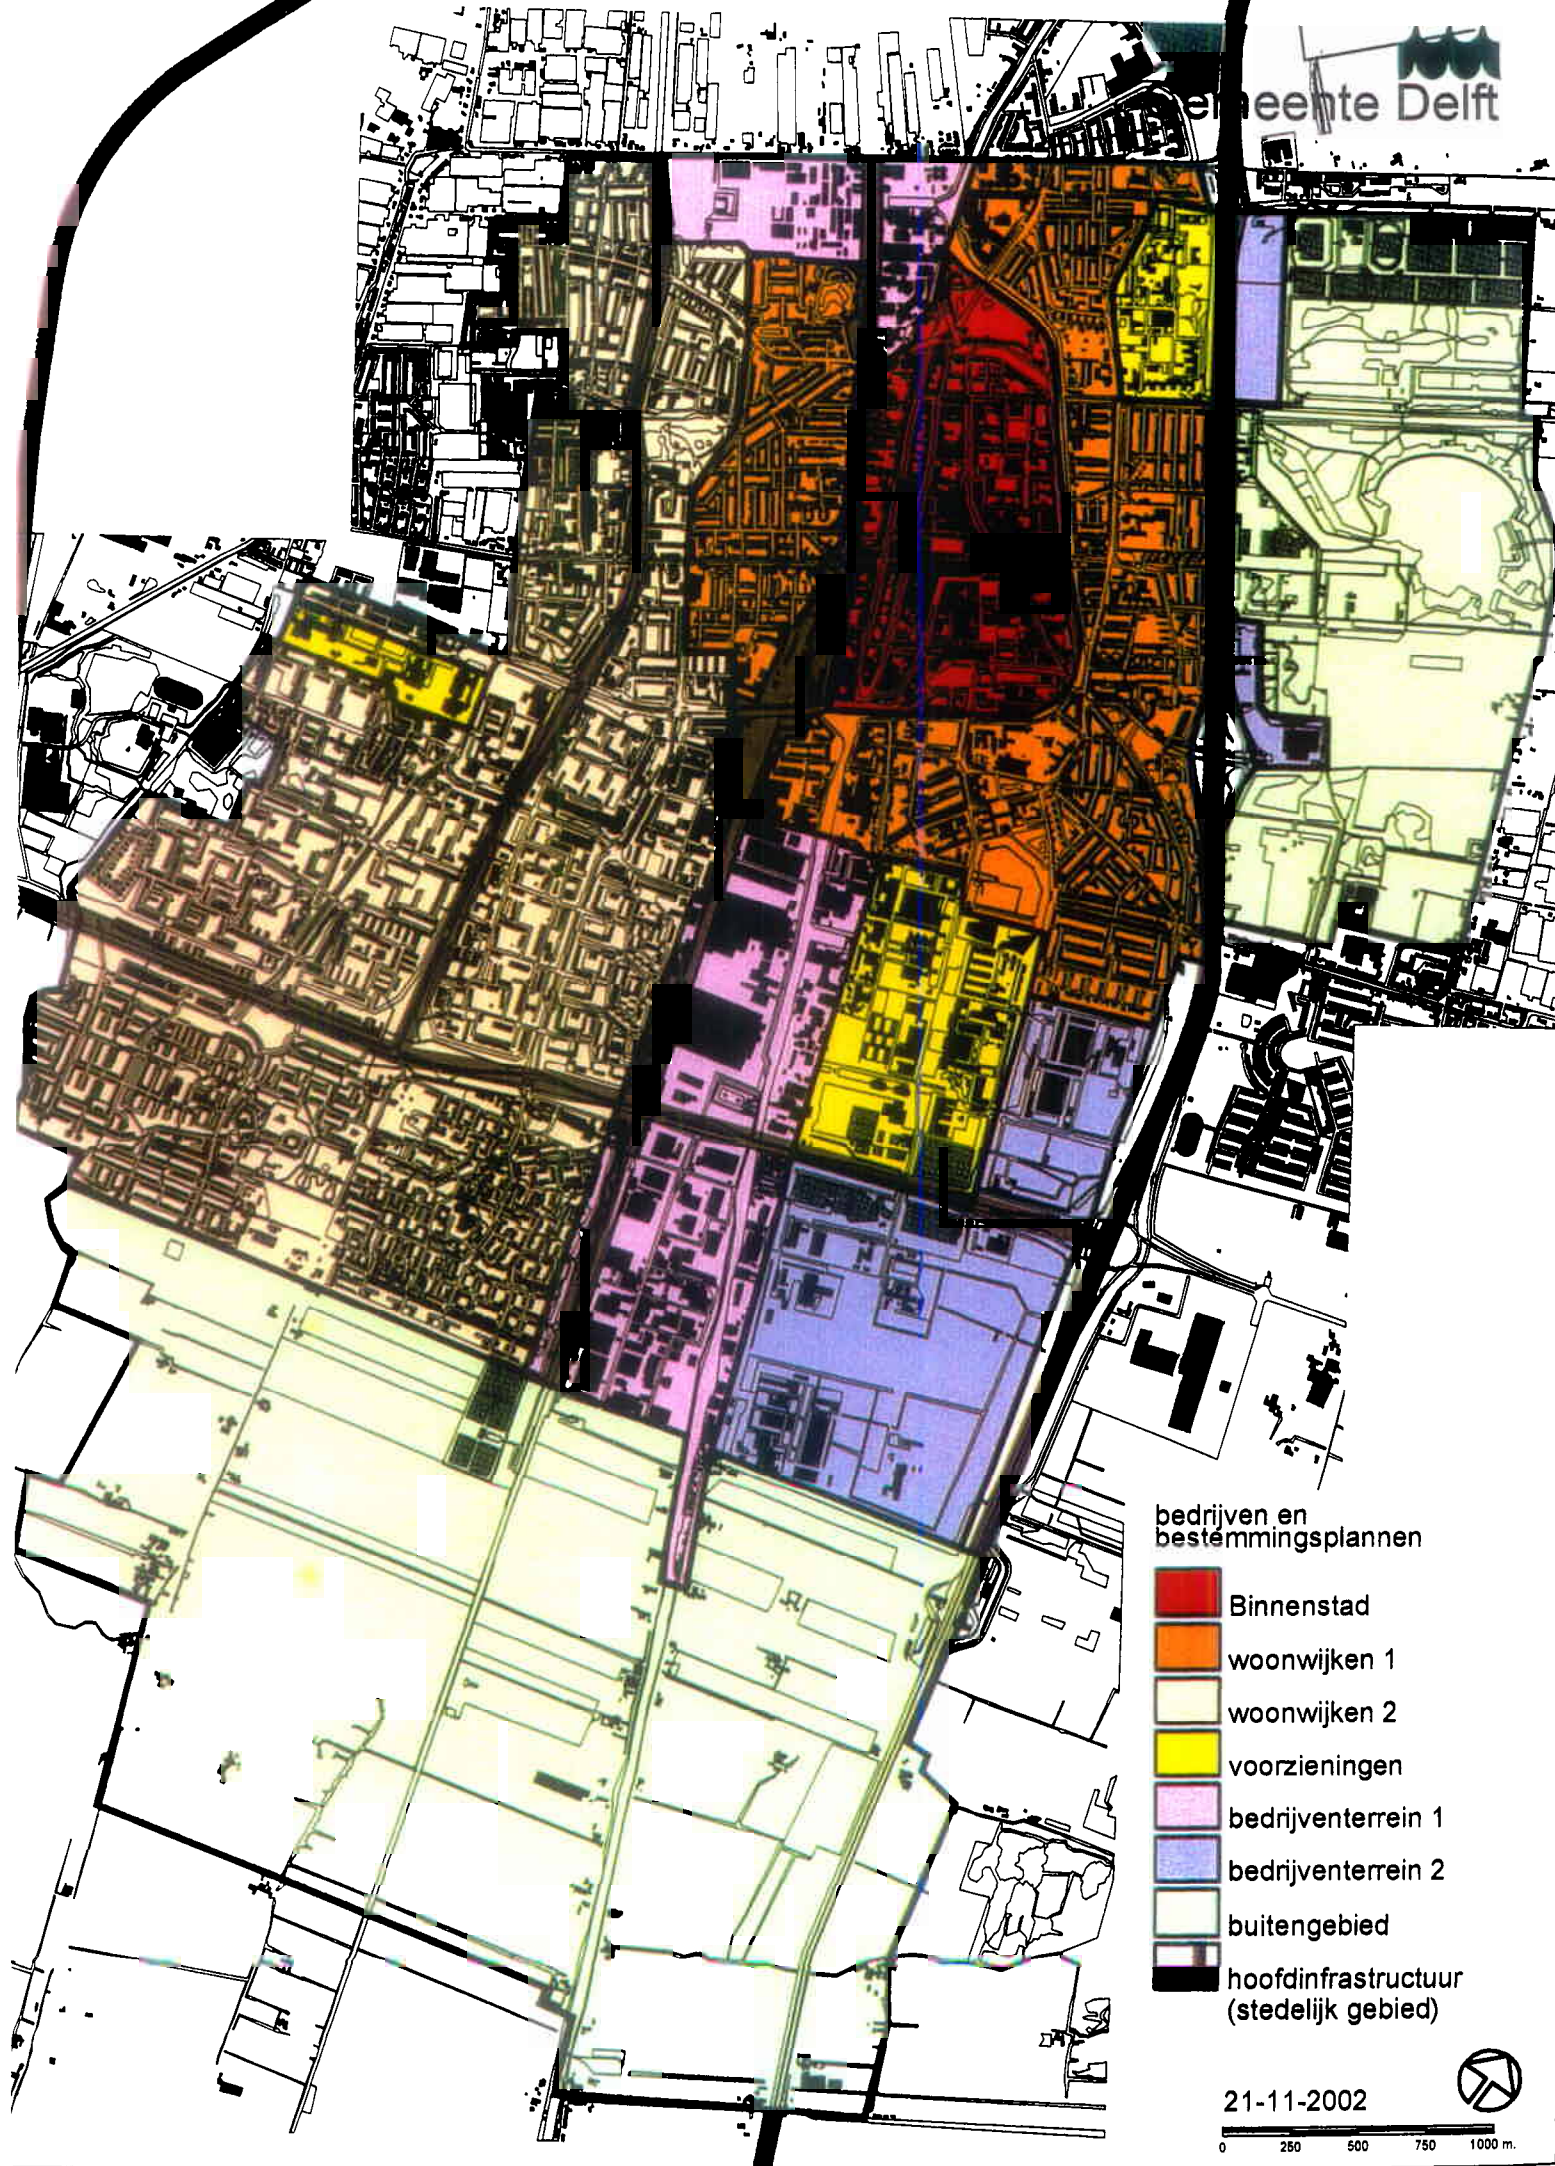