


GRONDEXPLOITATIE Paardenmarkt 1

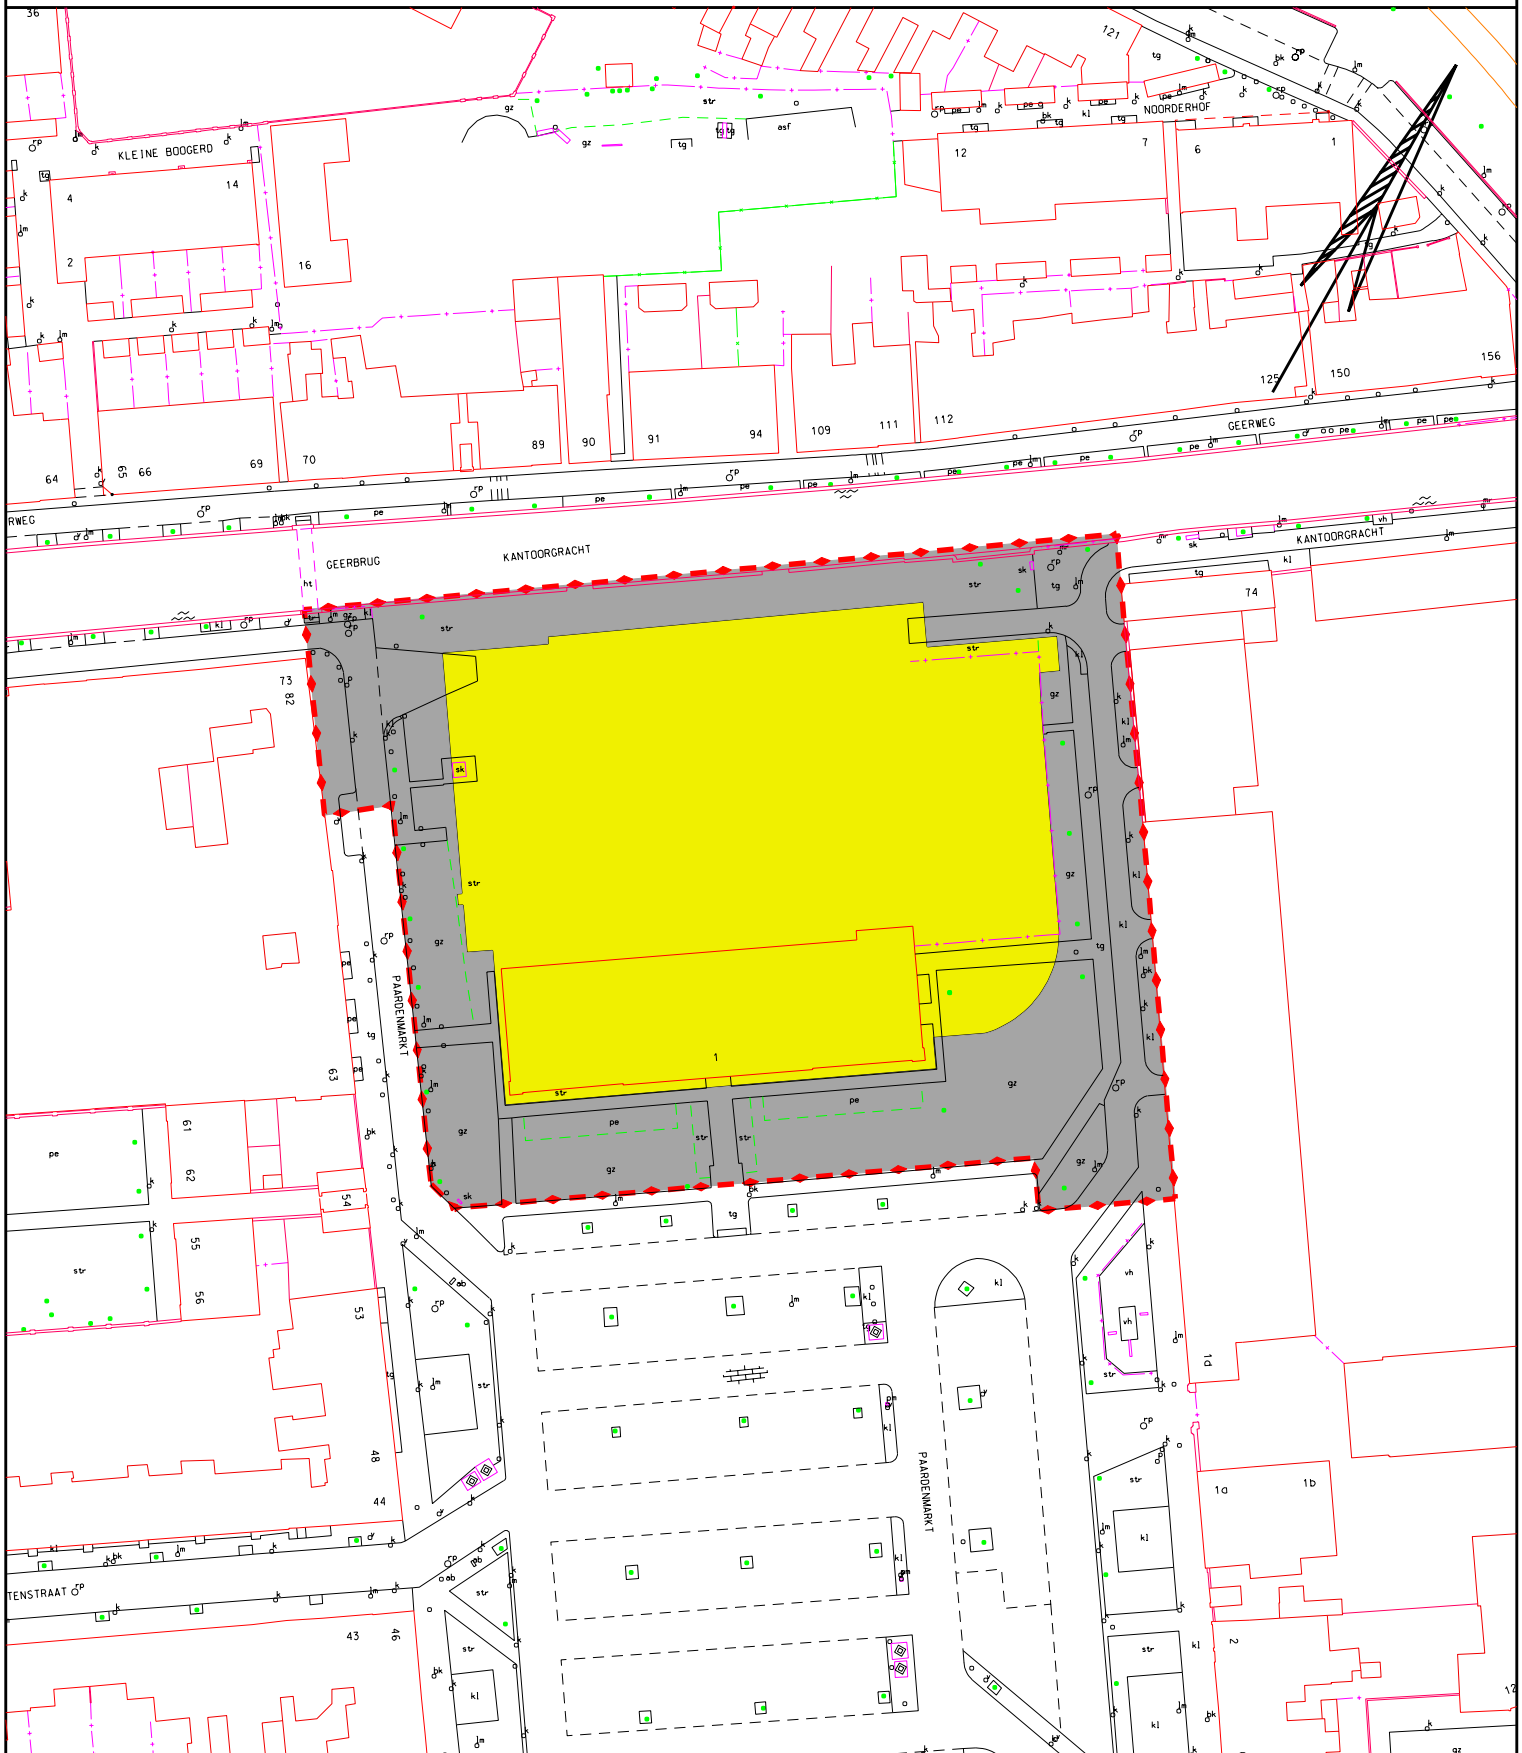


Oppervlakte uitgeefbaar terrein: 3824 m²
 Oppervlakte niet-uitgeefbaar terrein: 3157 m²
 Oppervlakte terrein t.b.v. interne levering: 0 m²
 Totale oppervlakte exploitatiegebied: 6981 m²

Tekeningnummer: Paardenmarkt 1


Gemeente Delft
Geo-informatie

Voor intern gebruik. Aan deze thematische tekening kunnen geen rechten worden ontleend

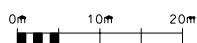

Datum: maart 2003

—◆—◆—◆— Exploitatiegrens

 Uitgeefbaar terrein