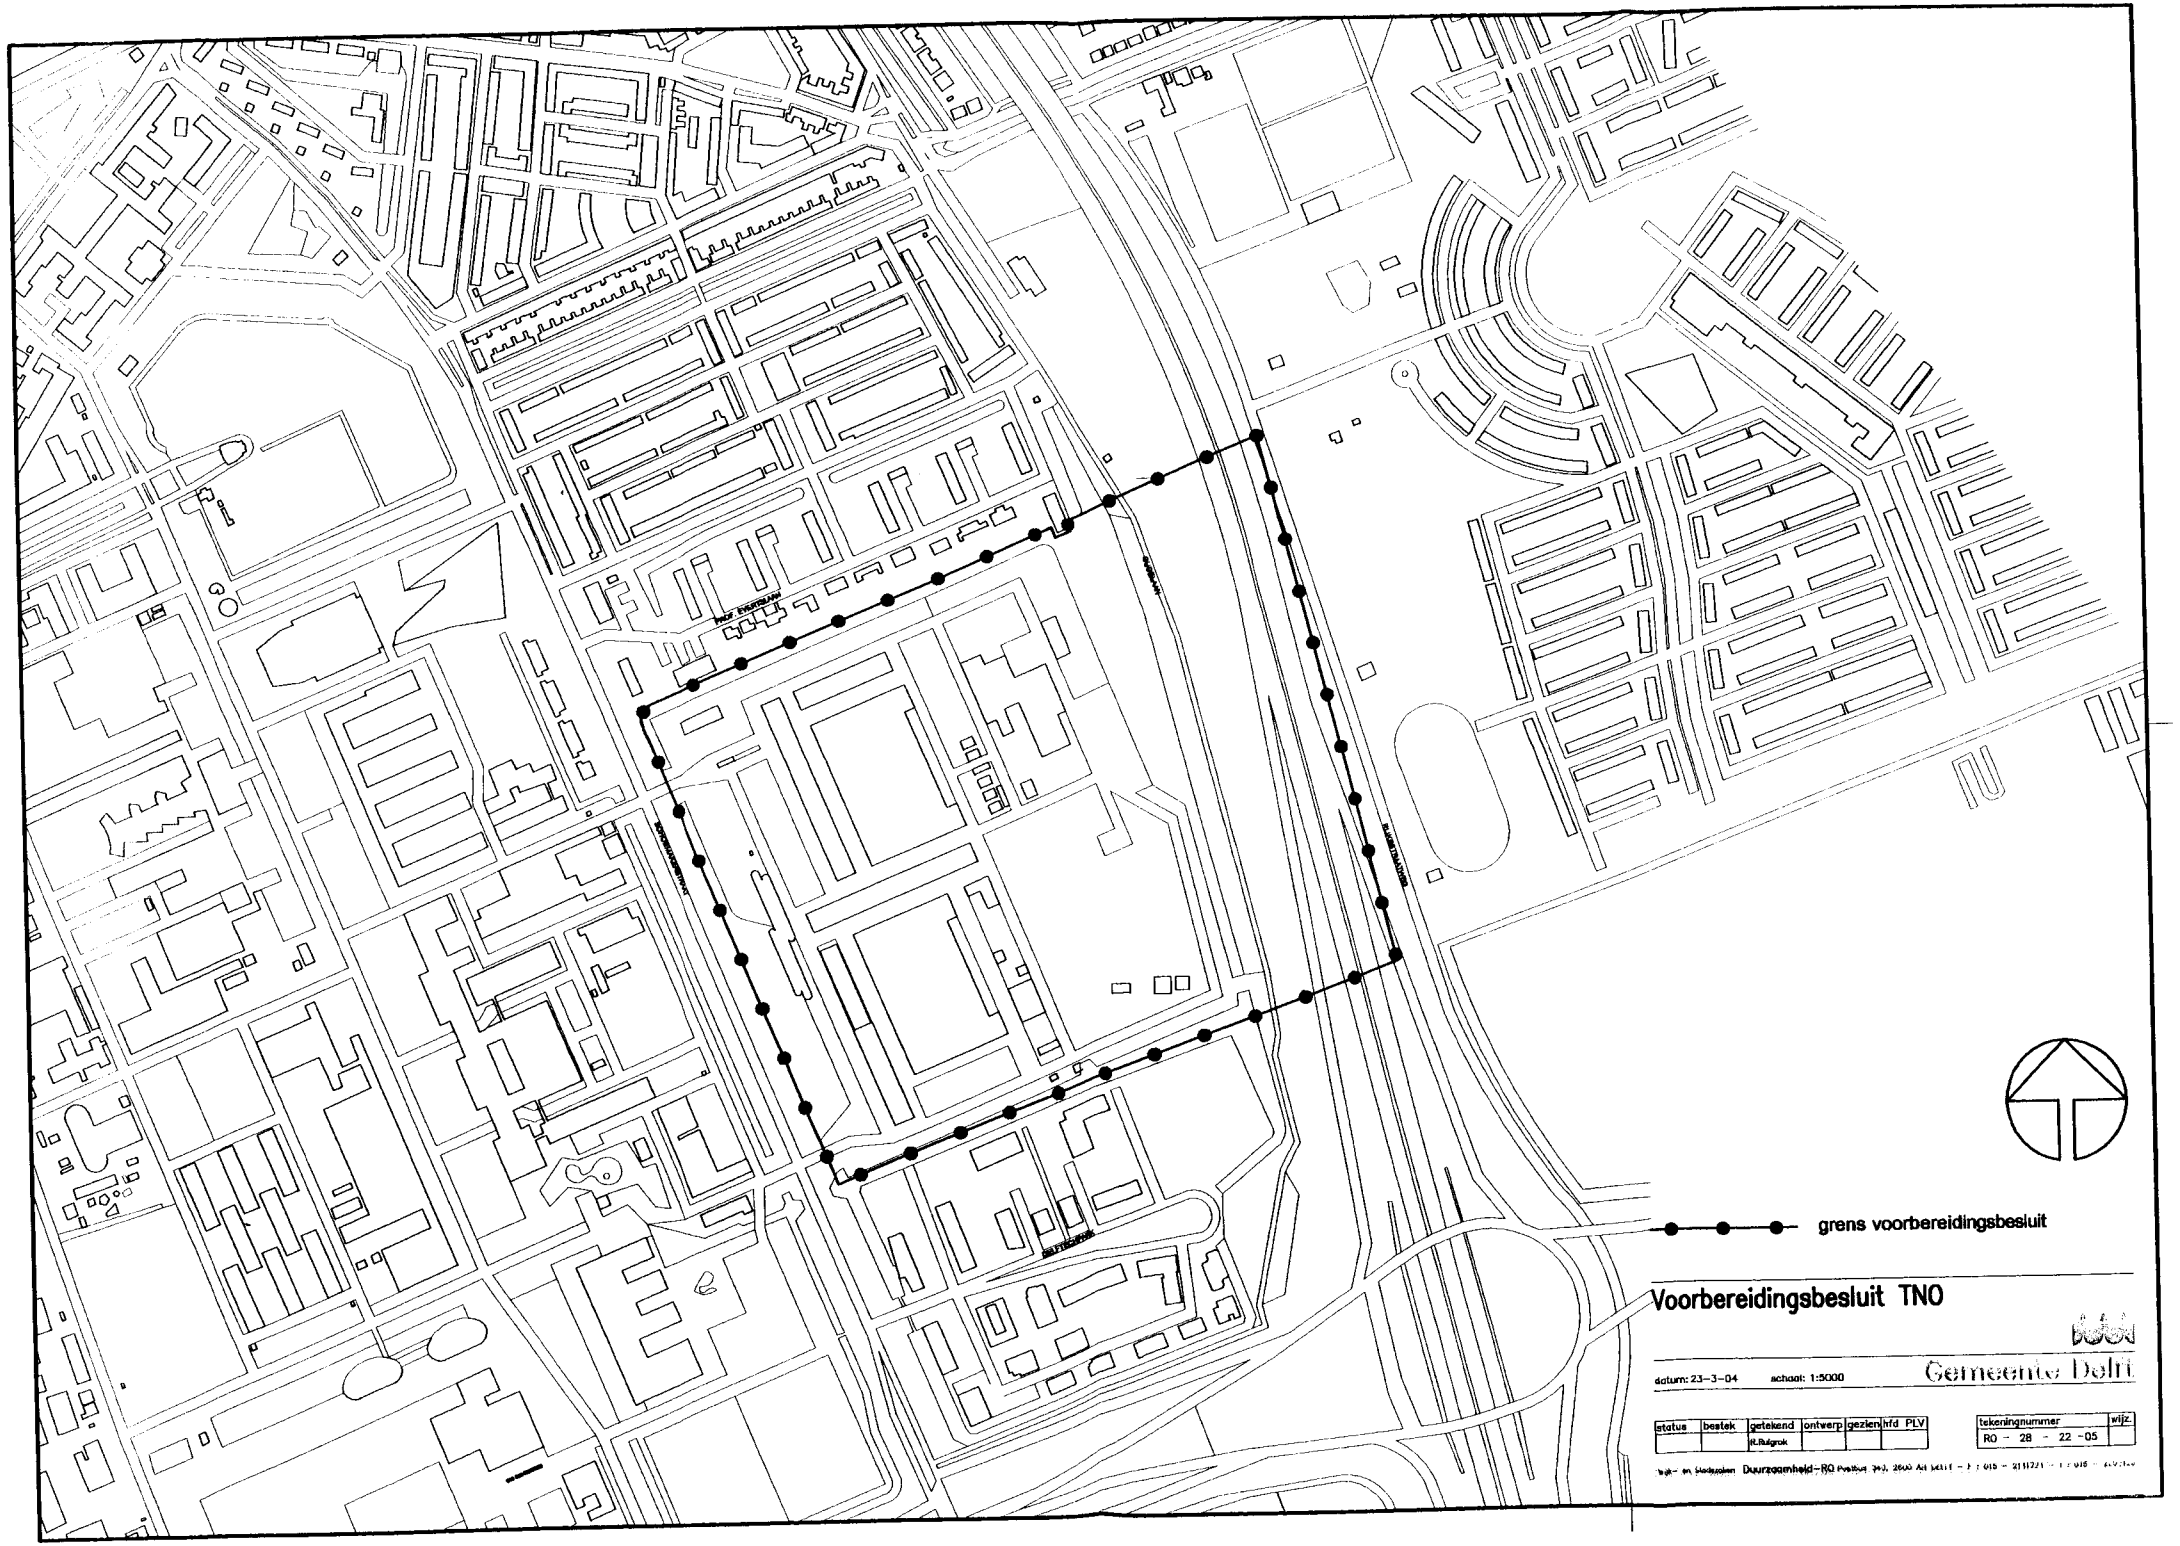
grens voorbereidingsbesluit
Voorbereidingsbesluit TNO
datum: 23-3-04
schaal: 1:5000
Gemeente Delft
status
bestek
getekend
ontwerp
gezien
hfd PLV
R.Rulgrok
tekeningnummer
wijz.
RO - 28 - 22 -05
Duurzaamheid-RO