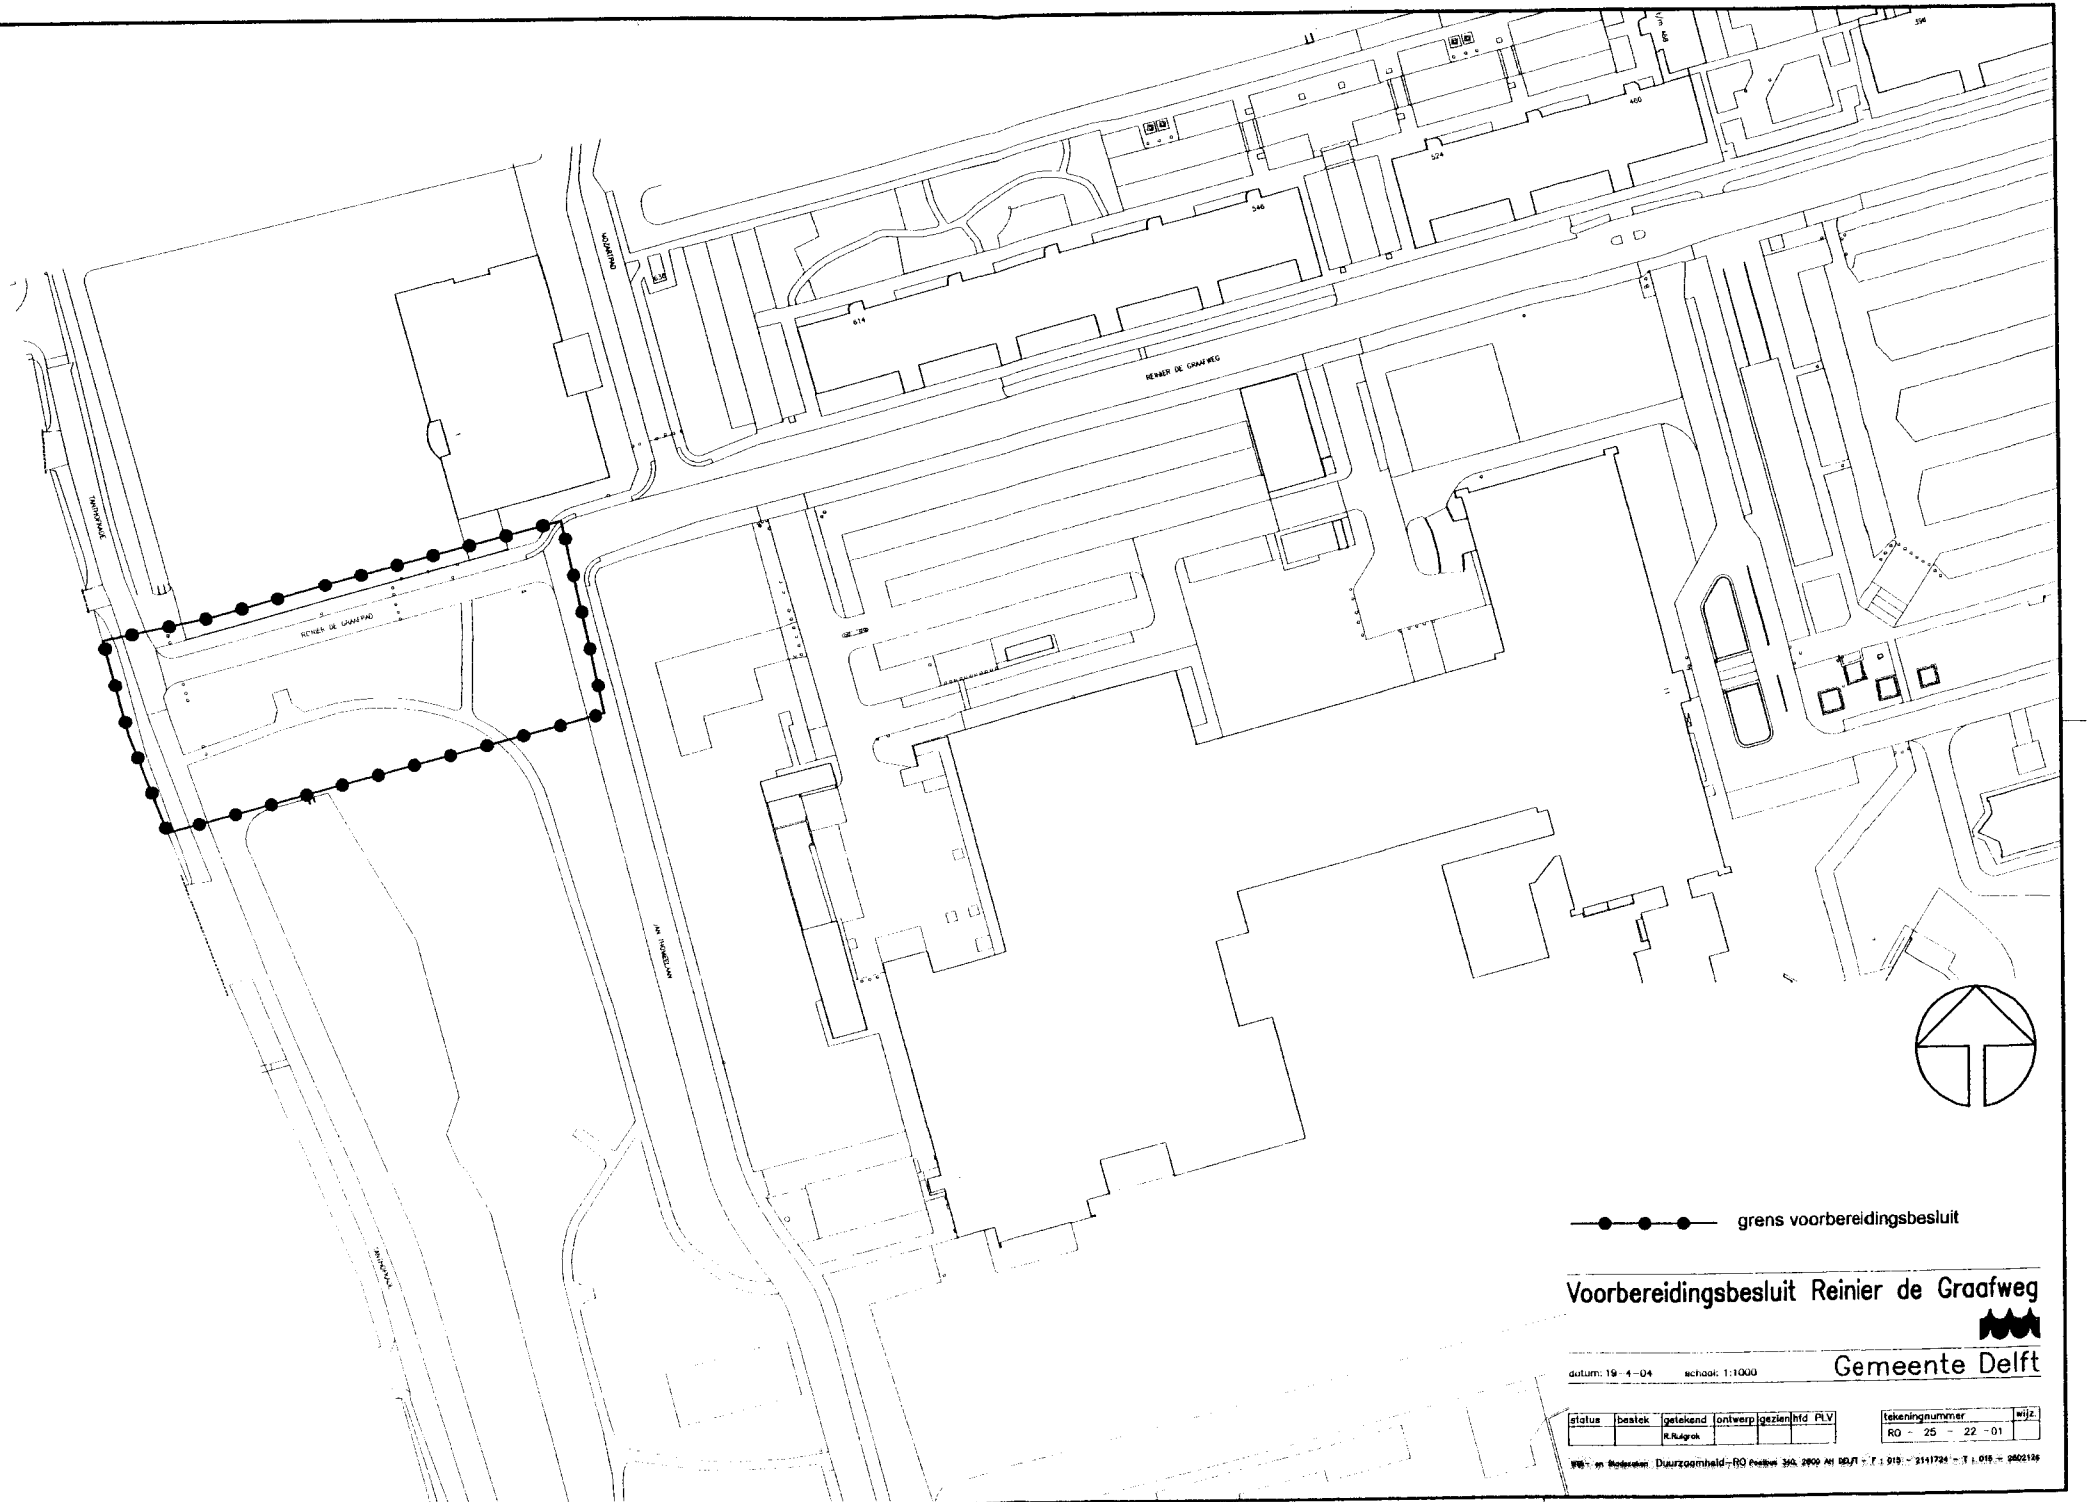

Voorbereidingsbesluit Reinier de Graafweg

Gemeente Delft

datum: 19-4-04 schaal: 1:1000

status	besluit	getekend	ontwerp	gezien	hfd PLV
		R.Rutgrok			

tekeningnummer RO - 25 - 22 - 01 wijz.

Stads- en Bedrijven Duurzaamheid - RO Postbus 360, 2600 AH DELFT - T. 015 - 2141724 - T. 015 - 2602126