




**VERKLARING**


- AANDUIDINGEN**
- BESTAANDE BEBOUWING EN TOPOGRAFISCHE GEGEVENS
  - GRENS VAN HET PLANGEBIED
  - BESTEMMINGSGRENS
  - HOOGTESCHIEDINGSLIJN
  - OOK(L)** CODE ONDERWIJS- EN ONDERZOEKSDOELEINDEN EN KENNISINTENSIEVE BEDRIJFSDOELEINDEN
    - (I) interfacultair reactor instituut
    - (II) centraal chemicalienmagazijn
  - WIJZIGINGSBEVOEGDHEID NAAR KENNISINTENSIEVE BEDRIJFSDOELEINDEN
  - WIJZIGINGSBEVOEGDHEID NAAR KENNISINTENSIEVE BEDRIJFSDOELEINDEN EN FACILITAIRE VOORZIENINGEN
  - WIJZIGINGSBEVOEGDHEID NAAR VERKEERSDOELEINDEN
  - GLOBAAL TRACE VERKEERSONTSLUITING
  - GLOBAAL TRACE GROEN- EN WATERZONE
  - LANGZAAM VERKEERSROUTE
  - TRAMBAAN
  - 35m BOUWHOOGTE
  - 60% BEBOUWINGSPERCENTAGE
  - BEDRIJFSWONING TOEGESTAAN
  - PLEIN
  - RECLAMEZIJL
  - BOUWBORD
  - KINDEROPVANG NIET TOEGESTAAN
  - BEBOUWINGSWAND
  - 50 dB(A) CONTOUR INDUSTRIELAWAAI
  - VERWIJZING NAAR PROFIEL

**ART. BESTEMMINGEN**


- 4 **KB** KENNISINTENSIEVE BEDRIJFSDOELEINDEN
- 5 **KBF** KENNISINTENSIEVE BEDRIJFSDOELEINDEN EN FACILITAIRE VOORZIENINGEN
- 6 **OOK** ONDERWIJS- EN ONDERZOEKSDOELEINDEN EN KENNISINTENSIEVE BEDRIJFSDOELEINDEN
- 7 **B** BEDRIJFSDOELEINDEN
- 8 **S** SPORTDOELEINDEN
- 9 **OO** ONDERWIJS- EN ONDERZOEKSDOELEINDEN
- 10 **W** WOONDOELEINDEN
- 11 **N** NUTSVOORZIENINGEN
- 12 **R** RECREATIEVE DOELEINDEN
- 13 **V** VERKEERSDOELEINDEN
- 14 **G** GROEN
- 15 **W** WATER
- 16 KABEL- EN LEIDINGENTRACE (medebestemming) - ondergrondse hoogspannings- en telecommunicatieverbinding
- 17 KABEL- EN LEIDINGENTRACE (medebestemming) - watertransportleiding
- 18 KABEL- EN LEIDINGENTRACE (medebestemming) - rioolpeilleiding
- 19 ECOLOGISCHE ZONE (medebestemming)
- 20 ARCHEOLOGISCH WAARDEVOL GEBIED (medebestemming)
- 21 PRIMAIR WATERKERNGESCHIEDENIS (medebestemming)

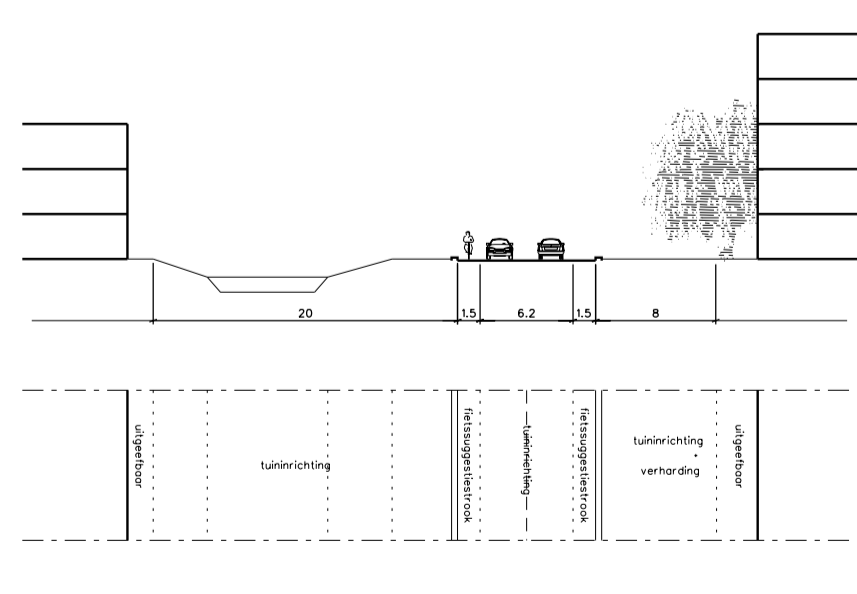


PROFIEL 1

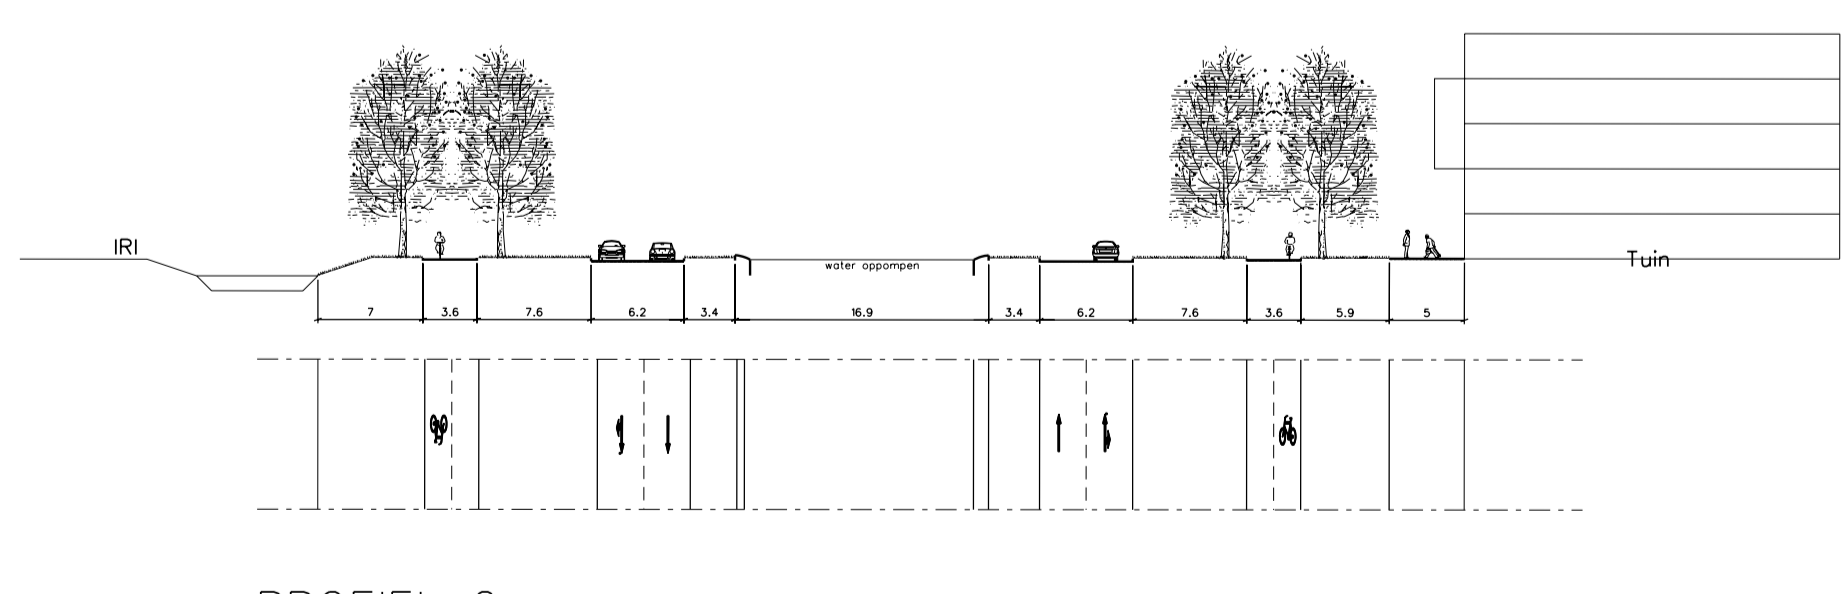

PROFIEL 2

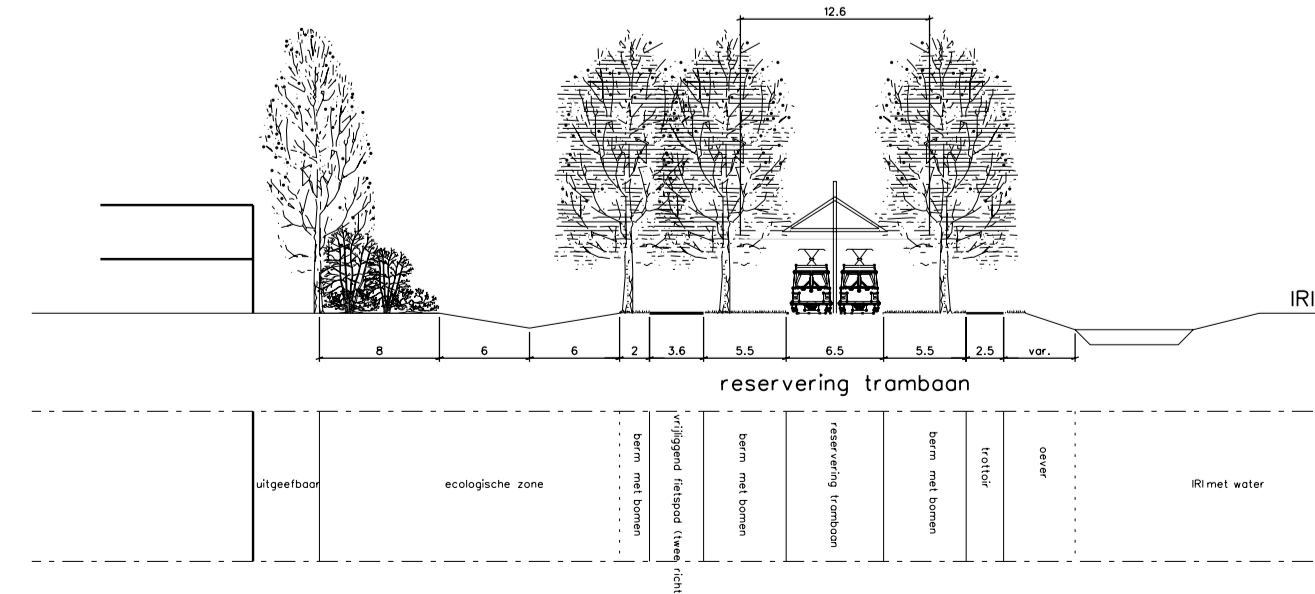

PROFIEL 3

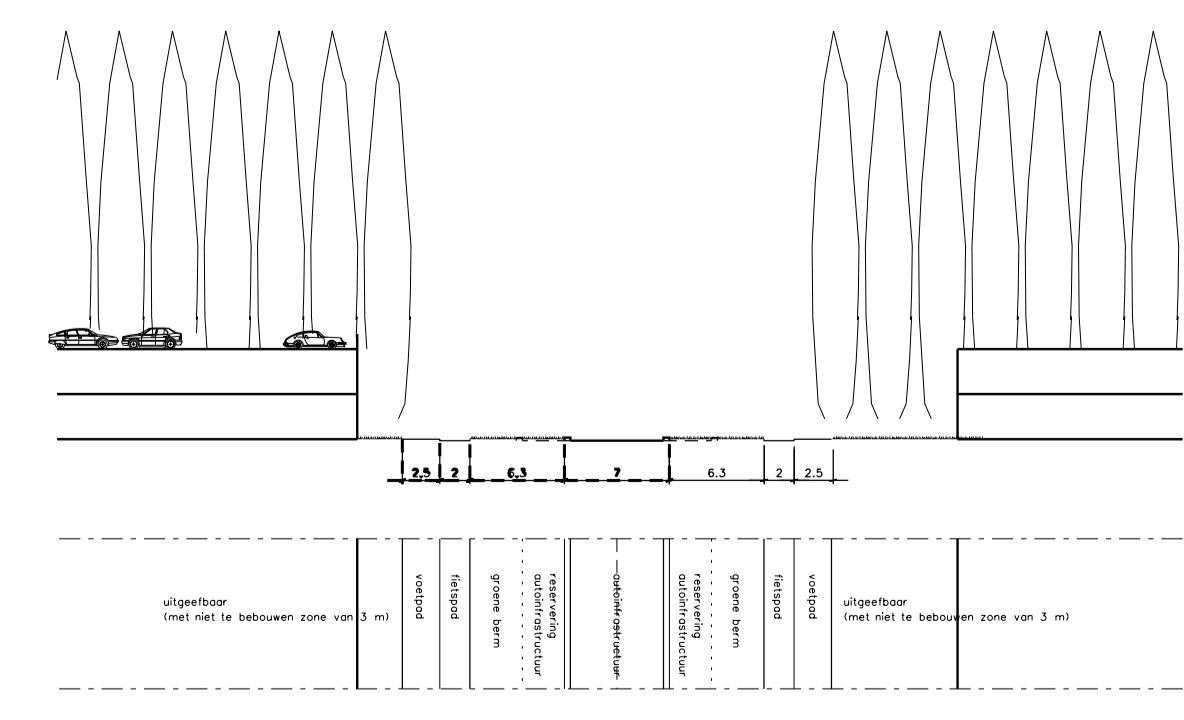


PROFIEL 4

PROFIELEN (schaal 1:500)

Dit is een onderdeel van een plan in ontwerp, dat nog aan wijzigingen onderhevig kan zijn.

GEMEENTE DELFT  
BESTEMMINGSPLAN TECHNOPSIS

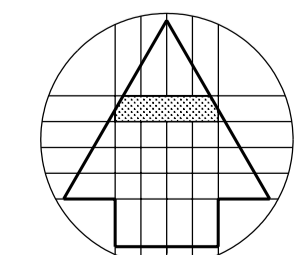

PLANKAART



SCHAAL	1:1000	DATUM	10 nov 2004	FORMAAT	A4	TEKENING NR	89-102-20
VASTGESTELD		GOEDGEKEURD		ANTAL A4	1	ANTAL A4	16

ZONENR. A3 38100 AMERSFOORT  
TEL: 020-462923 FAX: 020-462924  
BUREAUWEG 10 1116 AX AMSTERDAM  
RUIMTELIJKE ORDENING