


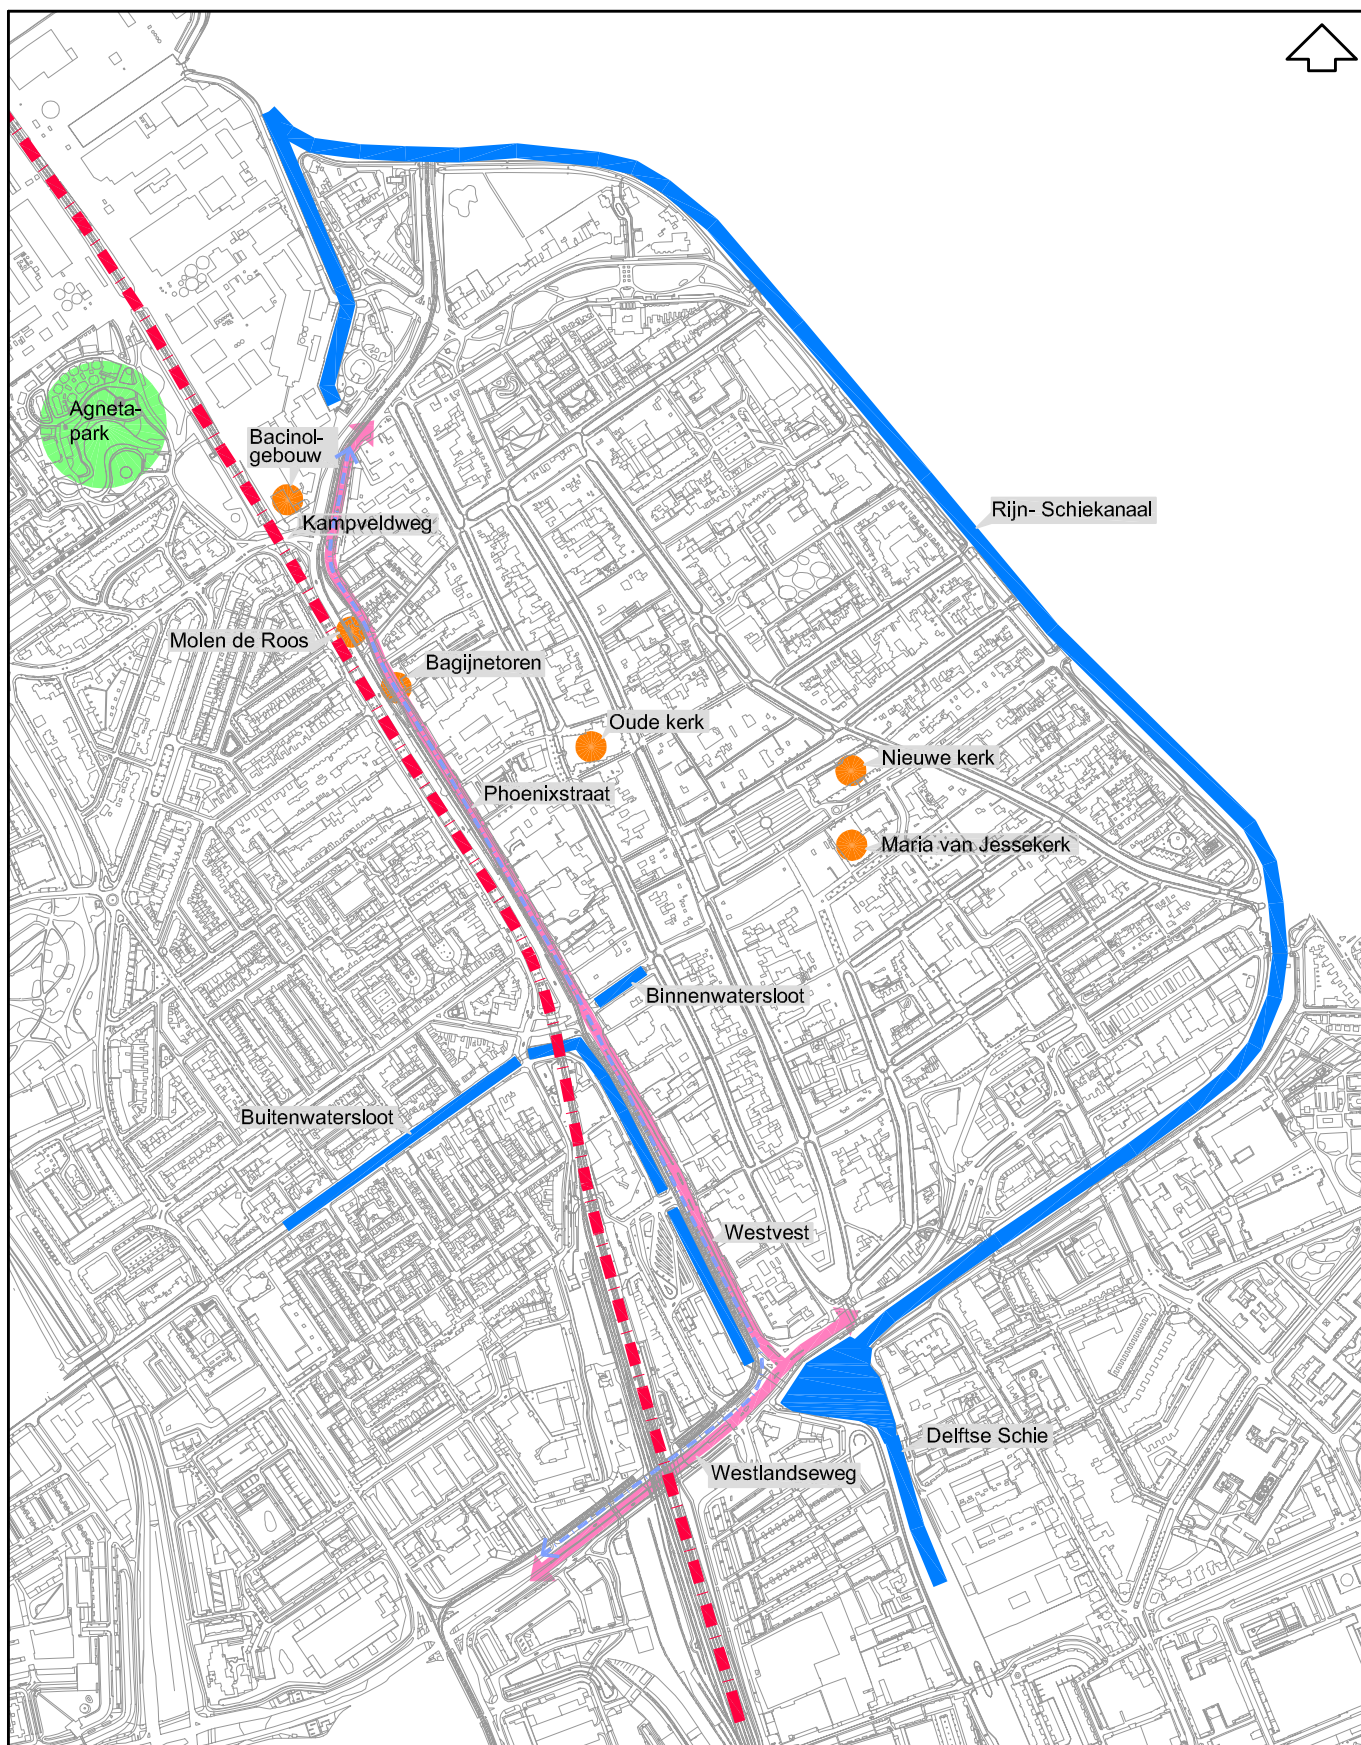

Figuur 4
Bestaande hoofdstructuur