

VERKLARING


AANDUIDINGEN

- BESTAANDE BEBOUWING EN TOPOGRAFISCHE GEGEVENS
- GREN VAN HET PLANGEBIED
- GEMEENTEGRENS
- BESTEMMINGSGRENS
- HOOGTESCHIEDINGSLIJN
- OOK(I) CODE ONDERWIJS- EN ONDERZOEKSDOELEINDEN EN KENNISINTENSIEVE BEDRIJFSDOELEINDEN
(I) interfacultair reactor instituut
(II) centraal chemicalienmagazijn
- OOK(II) CODE ONDERWIJS- EN ONDERZOEKSDOELEINDEN EN KENNISINTENSIEVE BEDRIJFSDOELEINDEN
- OOK(III) CODE ONDERWIJS- EN ONDERZOEKSDOELEINDEN EN KENNISINTENSIEVE BEDRIJFSDOELEINDEN EN FACILITAIRE VOORZIENINGEN
- OOK(IV) CODE ONDERWIJS- EN ONDERZOEKSDOELEINDEN EN KENNISINTENSIEVE BEDRIJFSDOELEINDEN EN VERKEERSDOELEINDEN
- GLOBAAL TRACE VERKEERSONTSLUITING
- GLOBAAL TRACE GROEN- EN WATERZONE
- LANGZAAM VERKEERSROUTE
- TRAMBAAN
- 35m BOUWHOOGE
- 60% BEBOUWINGSPERCENTAGE
- BEDRIJFSWONING TOEGESTAAN
- ◊ PLEIN
- R RECLAMEZUIL
- B BOUWBORD
- K KINDEROPVANG NIET TOEGESTAAN
- ▽ ▽ ▽ BEBOUWINGSWAND
- 50 dB(A) CONTOUR INDUSTRIELAAWI
- ① VERWIJZING NAAR PROFIEL


ART.

BESTEMMINGEN


- 4 KENNISINTENSIEVE BEDRIJFSDOELEINDEN
- 5 KENNISINTENSIEVE BEDRIJFSDOELEINDEN EN FACILITAIRE VOORZIENINGEN
- 6 ONDERWIJS- EN ONDERZOEKSDOELEINDEN EN KENNISINTENSIEVE BEDRIJFSDOELEINDEN
- 7 BEDRIJFSDOELEINDEN
- 8 SPORTDOELEINDEN
- 9 ONDERWIJS- EN ONDERZOEKSDOELEINDEN
- 10 WOONDOELEINDEN
- 11 NUTSVOORZIENINGEN
- 12 RECREATIEVE DOELEINDEN
- 13 VERKEERSDOELEINDEN
- 14 GROEN
- 15 WATER
- 16 -X-X- KABEL- EN LEIDINGENTRACE (medebestemming) - ondergrondse hoogspannings- en telecommunicatieverbinding
- 17 -.-.- KABEL- EN LEIDINGENTRACE (medebestemming) - watertransportleiding
- 18 -.-.- KABEL- EN LEIDINGENTRACE (medebestemming) - rioolperleiding
- 19 ECOLOGISCHE ZONE (medebestemming)
- 20 ARCHEOLOGISCH WAARDEVOL GEBIED (medebestemming)
- 21 PRIMAIR WATERKERINGSDOELEINDEN (medebestemming)

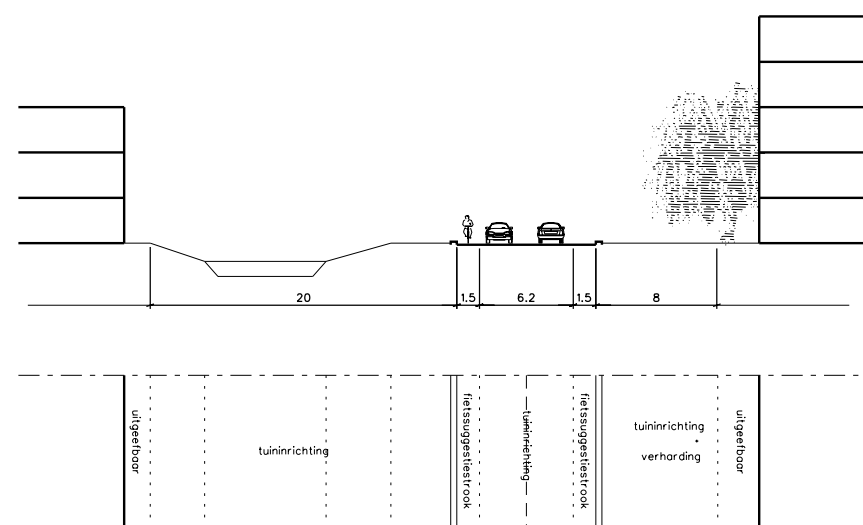


PROFIEL 1

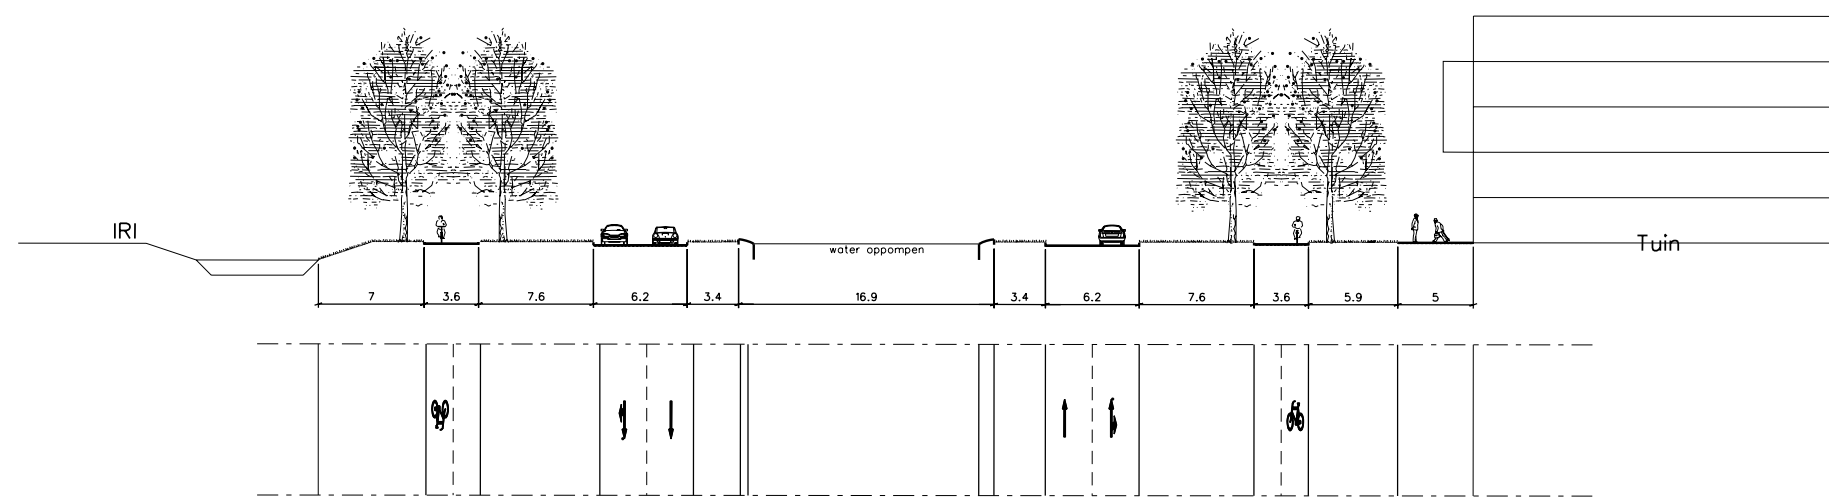

PROFIEL 2

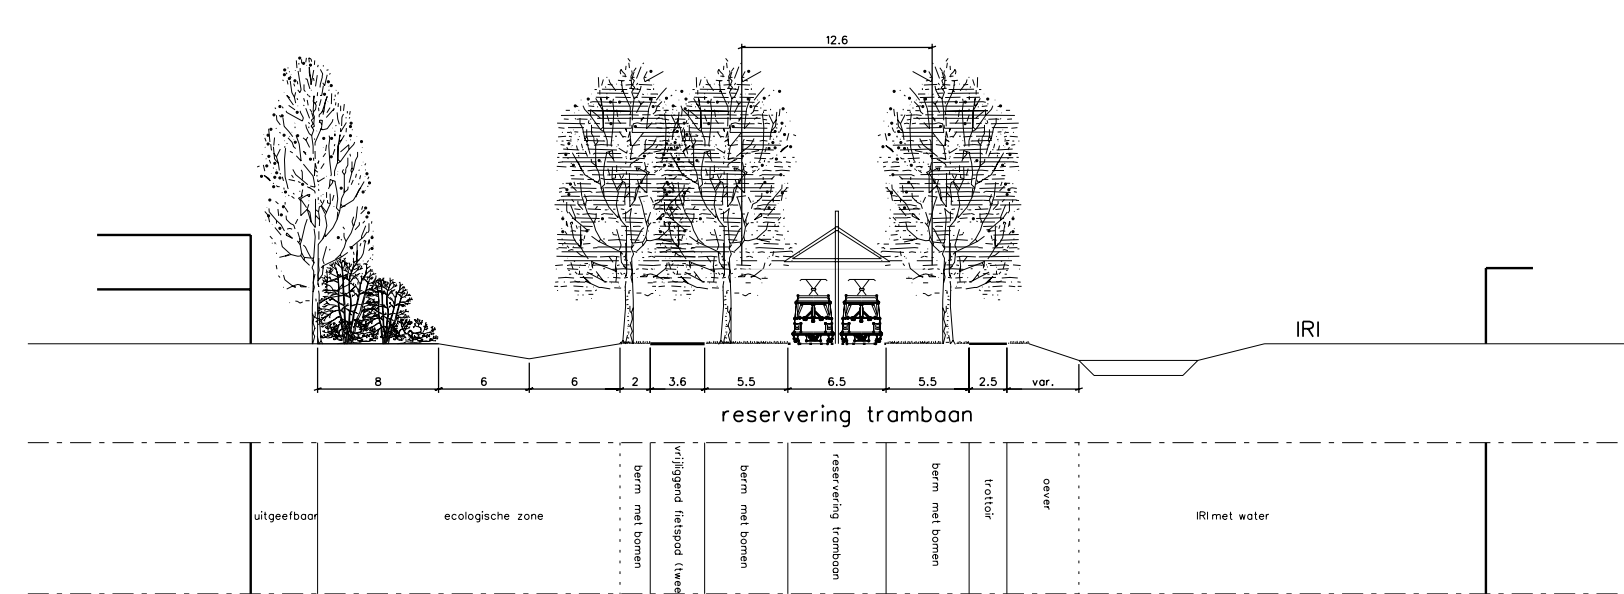


PROFIEL 3

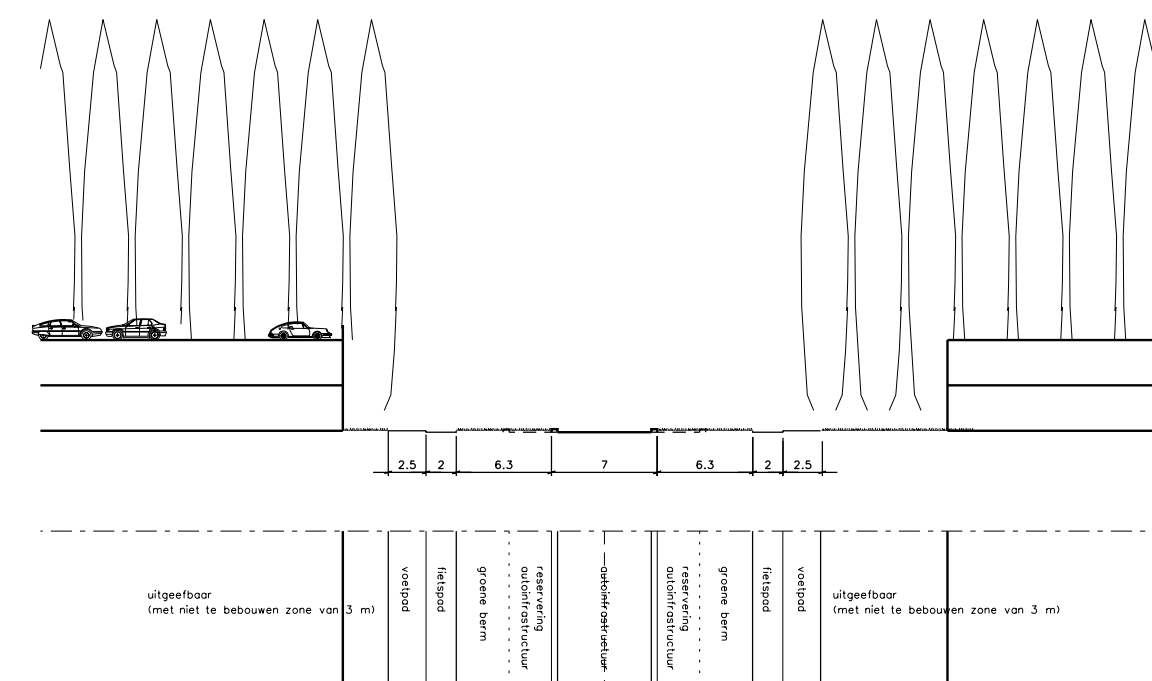

PROFIEL 4

PROFIELEN (schaal 1:500)

GEMEENTE DELFT
BESTEMMINGSPLAN TECHNOPSIS

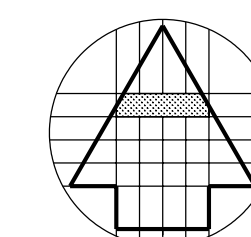

PLANKAART

AMER
ADVISEURS BV

SCHALE	1:2000
--------	--------

DATUM	10 mei 2005
-------	-------------

FORMAAT	87 x 112 cm
---------	-------------

TEKENING NR	89-102-20
-------------	-----------