Versie 007 d.d 22 augustus 2005

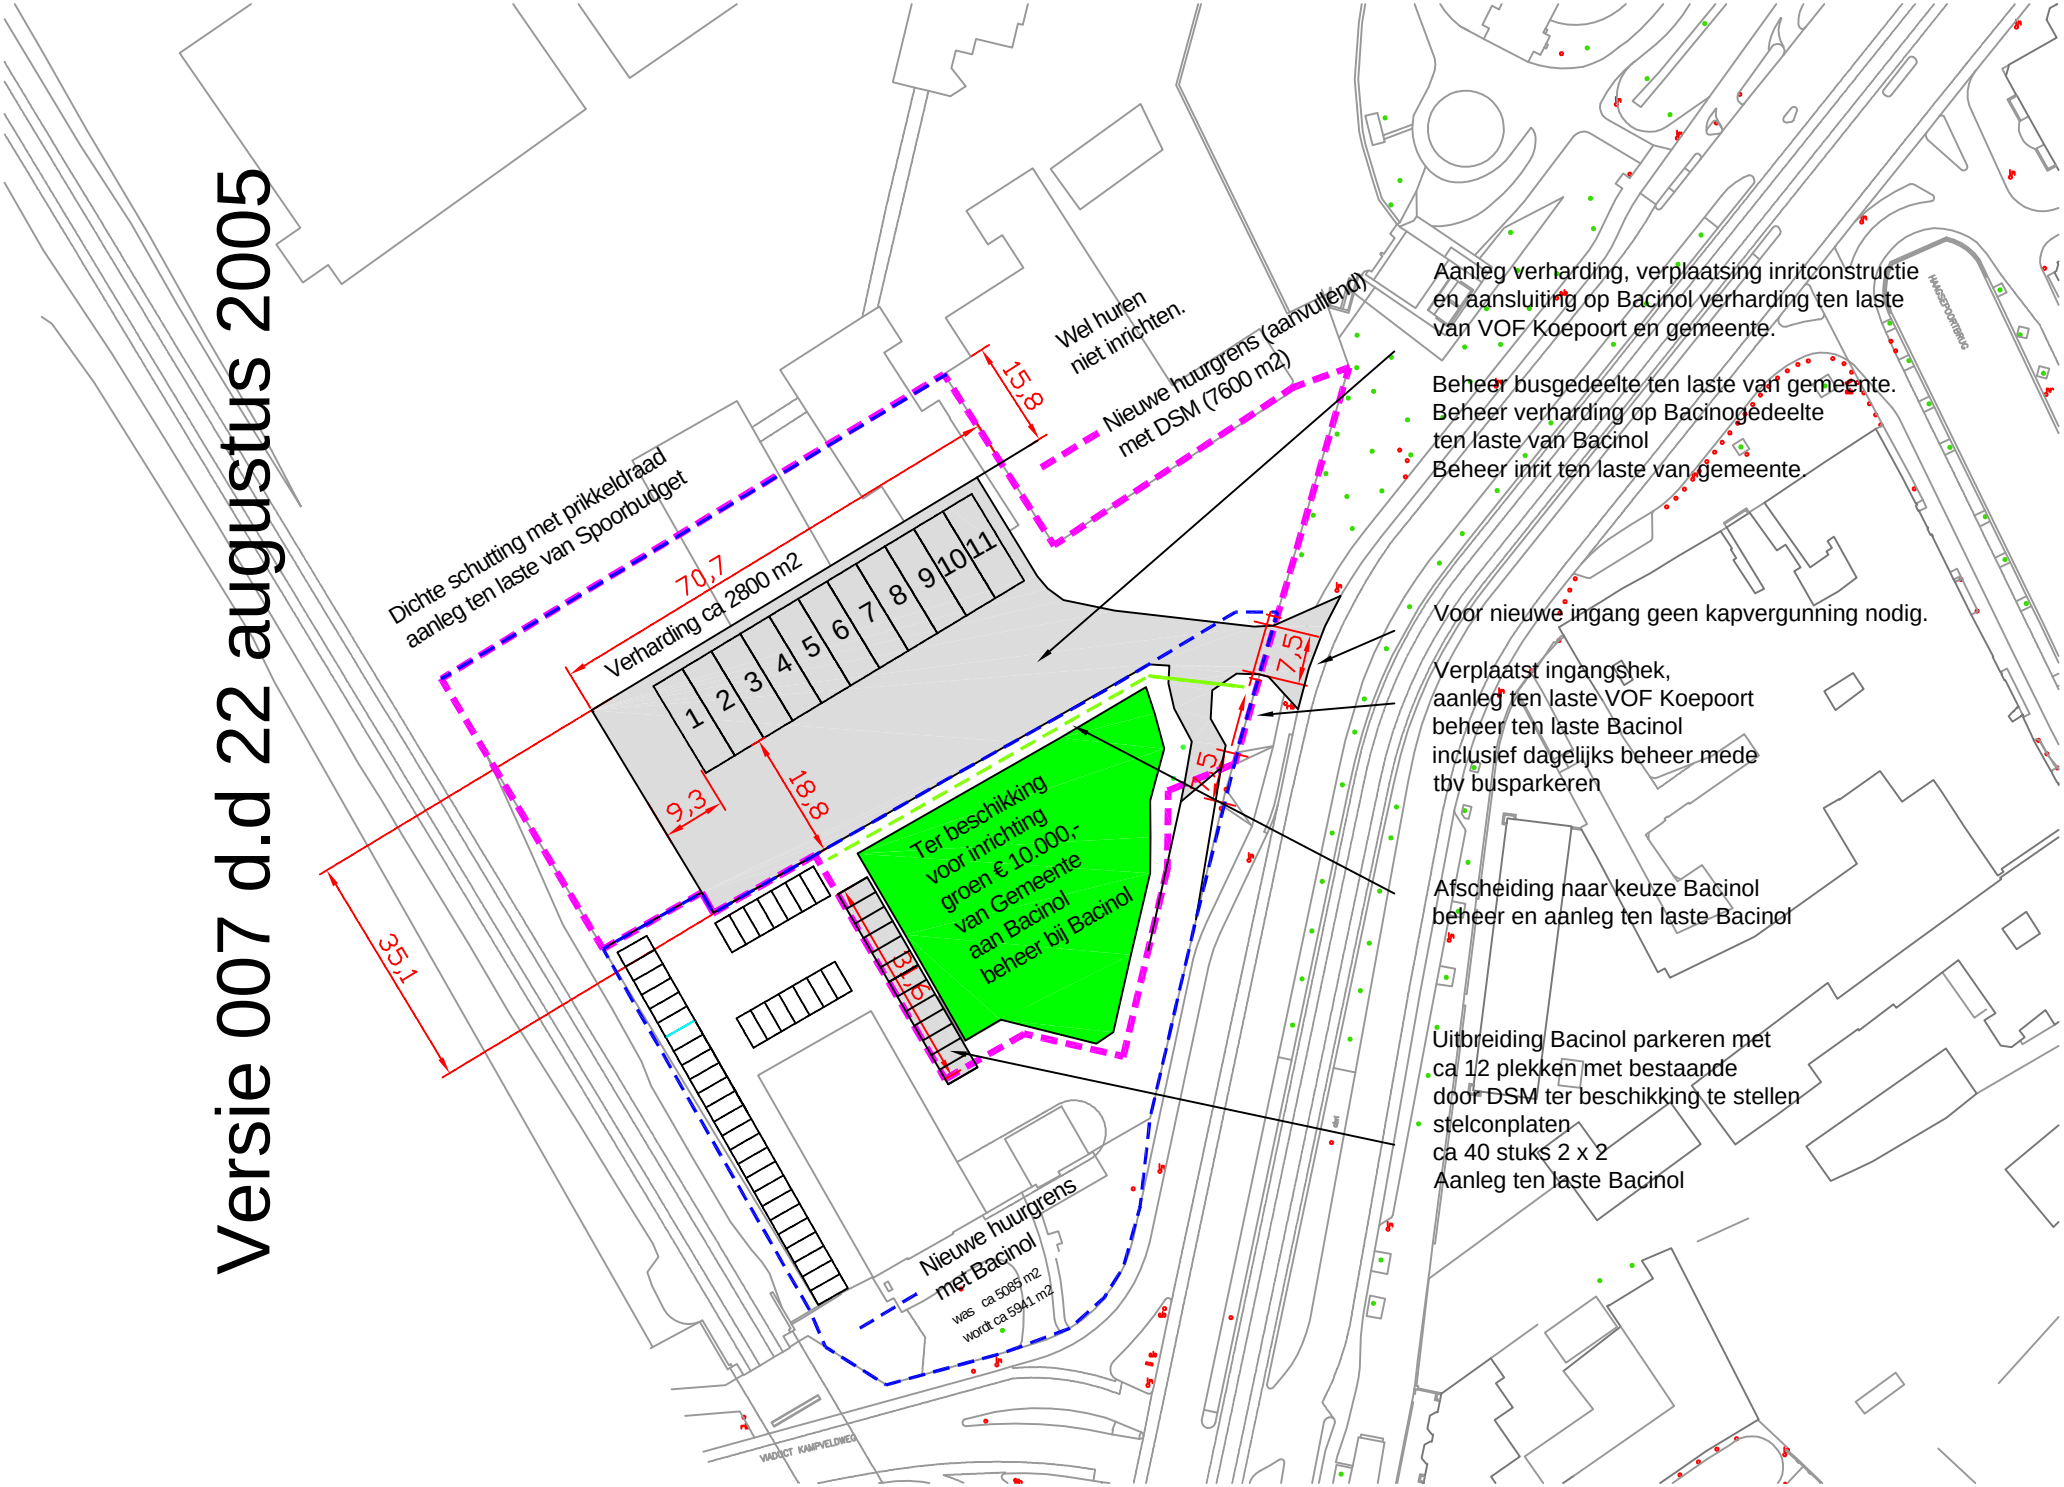

Aanleg verharding, verplaatsing inritconstructie
en aansluiting op Bacinol verharding ten laste
van VOF Koepoort en gemeente.

Beheer busgedeelte ten laste van gemeente.
Beheer verharding op Bacinogedeelte
ten laste van Bacinol
Beheer inrit ten laste van gemeente.

Voor nieuwe ingang geen kapvergunning nodig.

Verplaatst ingangshek,
aanleg ten laste VOF Koepoort
beheer ten laste Bacinol
inclusief dagelijks beheer mede
tbv busparkeren

Afscheiding naar keuze Bacinol
beheer en aanleg ten laste Bacinol

Uitbreiding Bacinol parkeren met
ca 12 plekken met bestaande
door DSM ter beschikking te stellen
stelconplaten
ca 40 stuks 2 x 2
Aanleg ten laste Bacinol