
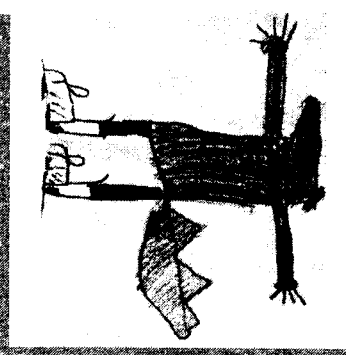
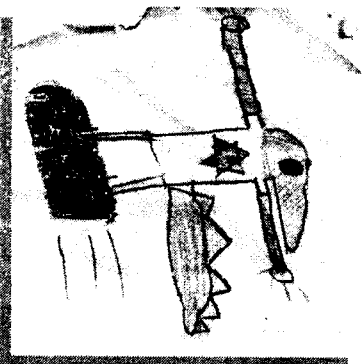
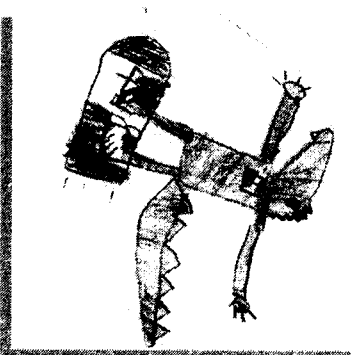


DRIE ONTWERPEN VOOR EEN SKATEBAAN AAN DE YPERSTRAAT IN DELFT

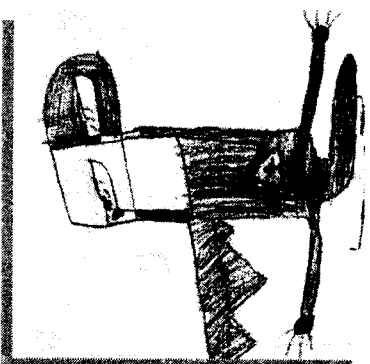

Door Oscar Aets en Vito Meulenberg
t: 015-2121961 tm: 06-16732656 e: oscoa@wanadoo.nl
maart 2001

DRIE ONTWERPEN VOOR EEN SKATEBAAN AAN DE YPERSTRAAT IN DELFT

In november 2000 zijn wij (Oscar en Vito) gestart met het project: een skatebaan in de binnenstad van Delft. Wij hebben onderzoek gedaan op diverse plekken in het land. In november 2000 hebben wij daarover een boekje gemaakt en aan de burgemeester laten zien. Na analyse volgt ontwerp, daar gaat dit boekje over. Het onderzoeksverslag is ter inzage op verzoek.

De locatie:

Deze locatie (aan de Yperstraat) is nu een speelterrein dat slecht gebruikt wordt en niet zo mooi is ingericht. Op die plek kan beter een skateparcours komen, omdat veel kinderen uit de Delft daar behoefte aan hebben. Deze plek is goed omdat hij centraal gelegen is zodat er veel kinderen gebruik van kunnen maken. De plek moet een ontmoetingsplaats zijn voor de kinderen.

De ontwerpen:

Belangrijk vinden wij dat de skatebaan gemaakt is van glad en goed houdbaar beton. Dus niet van stalen platen. Toen wij met de wethouder een lunch hadden, werd door iemand het idee naar voren gebracht om een verrijdbare halfpipe op wielen te kopen om deze van schoolplein naar schoolplein te kunnen verplaatsen.

Wij vinden dat geen goed idee omdat:

- zoiets te beperkt is
- het organisatorisch te ingewikkeld is
- niemand verantwoordelijk is
- het geen vaste ontmoetingsplaats is.

De ontwerpen (Anouk, Madonna, Britney) hebben de volgende zaken gemeen:

- | | |
|-------------------|---|
| • er zijn banken | om te rusten en te praten |
| • prullenbakken | om de zaak schoon te houden |
| • sponsor borden | om het goedkoop te houden |
| • fietsenstalling | om je fiets te stallen |
| • waterkraantje | om je handen te wassen en op te frissen |

ANOUK

Anouk is een ontwerp zoals je dat tegen komt in skatehallen. Er is een gedeelte voor beginners (links onder) en een gedeelte voor de cracks. Mensen die voorbij komen kunnen genieten van de capriolen. Er zijn veel mogelijkheden: grinden, halfpipe, schans, corner en nog veel meer. De onderdelen in dit ontwerp moeten een eigen kleur krijgen van rood tot donker blauw. Voor de duidelijkheid hebben we van Anouk een tweepuntspectief getekend (zie pag. 3).

MADONNA

Bij Madonna is de baan verdiept (2m) aangelegd. Drie trappen geven toegang tot de baan. De stalen leuningen zijn ervoor om op te grinden. Drie zijden van de "bak" zijn kwartrond, een zijde waar de bankjes, de waterkraan en de prullenbakken staan is recht en versierd met graffiti

BRITNEY

Het belangrijkste gedeelte van dit ontwerp is een kwartpipe vormgegeven als een lange haak boven op de hoek is een bankje geplaatst zodat je kunt rusten en alles bekijken. Er zijn twee lange grind buizen op 40 cm hoogte voor grindstunts. Links is een halfpipe waaronder je kunt zitten en droog je fietsen kunt stallen.

CONCLUSIE

Alle meisjes zijn leuk. Anouk is praktisch. Madonna is het mooist en spannend. Nadeel is dat zij veel skaters zou trekken uit omliggende steden en dorpen. Britney is luchtig en vrolijk.

Wij willen met de architect die het plan gaat maken overleggen hoe het er gaat uitzien.


Oscar Aerts en Vito Meulenberg, maart 2001



voorbeeld van een bankramp




B E G R I P P E N E N O N D E R D E L E N

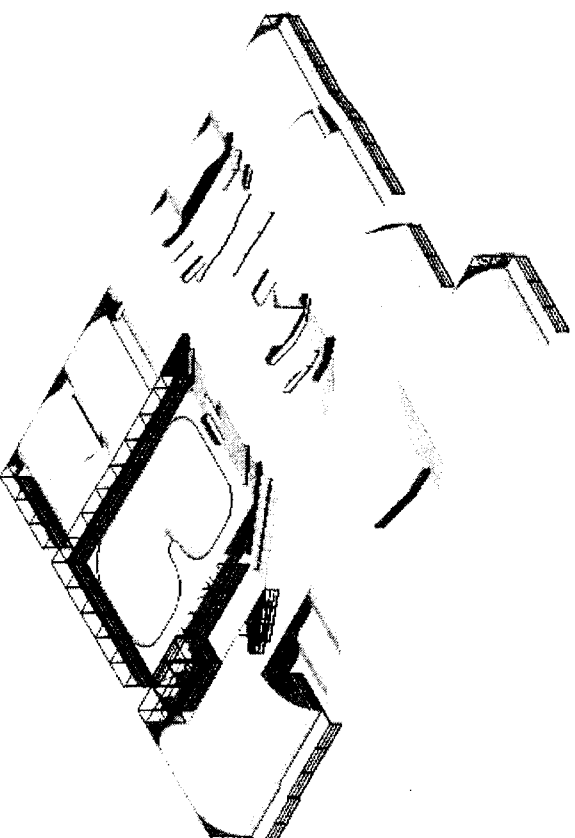


- 1 halfpipe 12' 16' 52'
- 2 halfpipe 11' 32' 52'
- 3 kidney bowl 6' 40' 60'
- 4 halfpipe 5' 24' 29'
- 5 roll-over 3' 4' 12'
- 5a spine 4' 16' 12'
- 6 roll-over 3' 4' 12'
- 7 halfpipe 5' 24' 4'
- 8 grindledge 18" 2' 4'
- 9 quarterpipe 4' 24' 11'
- 10 double wave 8' 16' 28'
- 11 stairs 11' 4' 11'
- 12 bank ramp 11' 12' 11'
- 13 hand rail 18" 2" 26'
- 14 grindledge 1' 9" 26'
- 15 hand rail 14' 2" 14'
- 16 bank ramp 6' 40' 12'
- 17 grindledge 18" 2' 8'
- 18 kicker ramp 4' 8' 7'
- 19 hand rail 1' 2" 14'
- 20 grind ledge 18" 9" 14'
- 21 jump box 4' 8' 26'
- 22 kinked grind ledge 2' 9" 20'
- 23 half pyramid 4' 19' 30'
- 24 half pyramid 2.5 19' 20'
- 25 kinked grind ledge 18" 9" 14'
- 26 kinked grind rail 18" 2" 14'
- 27 jump box 2.5 8' 19'
- 28 grind ledge 4' 2' 19'
- 29 hip 3' 8' x2 10'
- 30 grind box 1' 4' 8'
- 31 kinked grind rail 9"-16" 2" 20'
- 32 grind box 6"-16" 6" 4' 28'
- 33 grind ledge 1' 2' 8'
- 34 grind ledge 1' 2' 8'
- 35 grind rail 1' 2" 8'
- 36 platform 2' 12' 20'
- 37 kinked grind rail 18" 2" 16'
- 38 kinked grind ledge 16" 9" 36'
- 39 roll-over 2' 8' 12'
- 40 roll-over 2' 8' 12'
- 41 quarterpipe 11' 24' 14'
- 42 banked hip 6' 12' x 2 14'
- 43 quarterpipe 7' 24' 13'
- 44 quarterpipe 4' 8' 9'
- 45 platform 7' to 5.5' 4' 8'
- 46 quarterpipe 5.5' 24' 12'

Vet afgedrukt zijn de spullen die wij in onze ontwerpen gebruikt hebben.

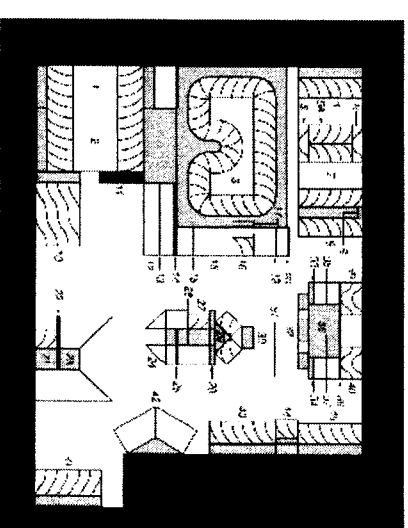


ANOUK

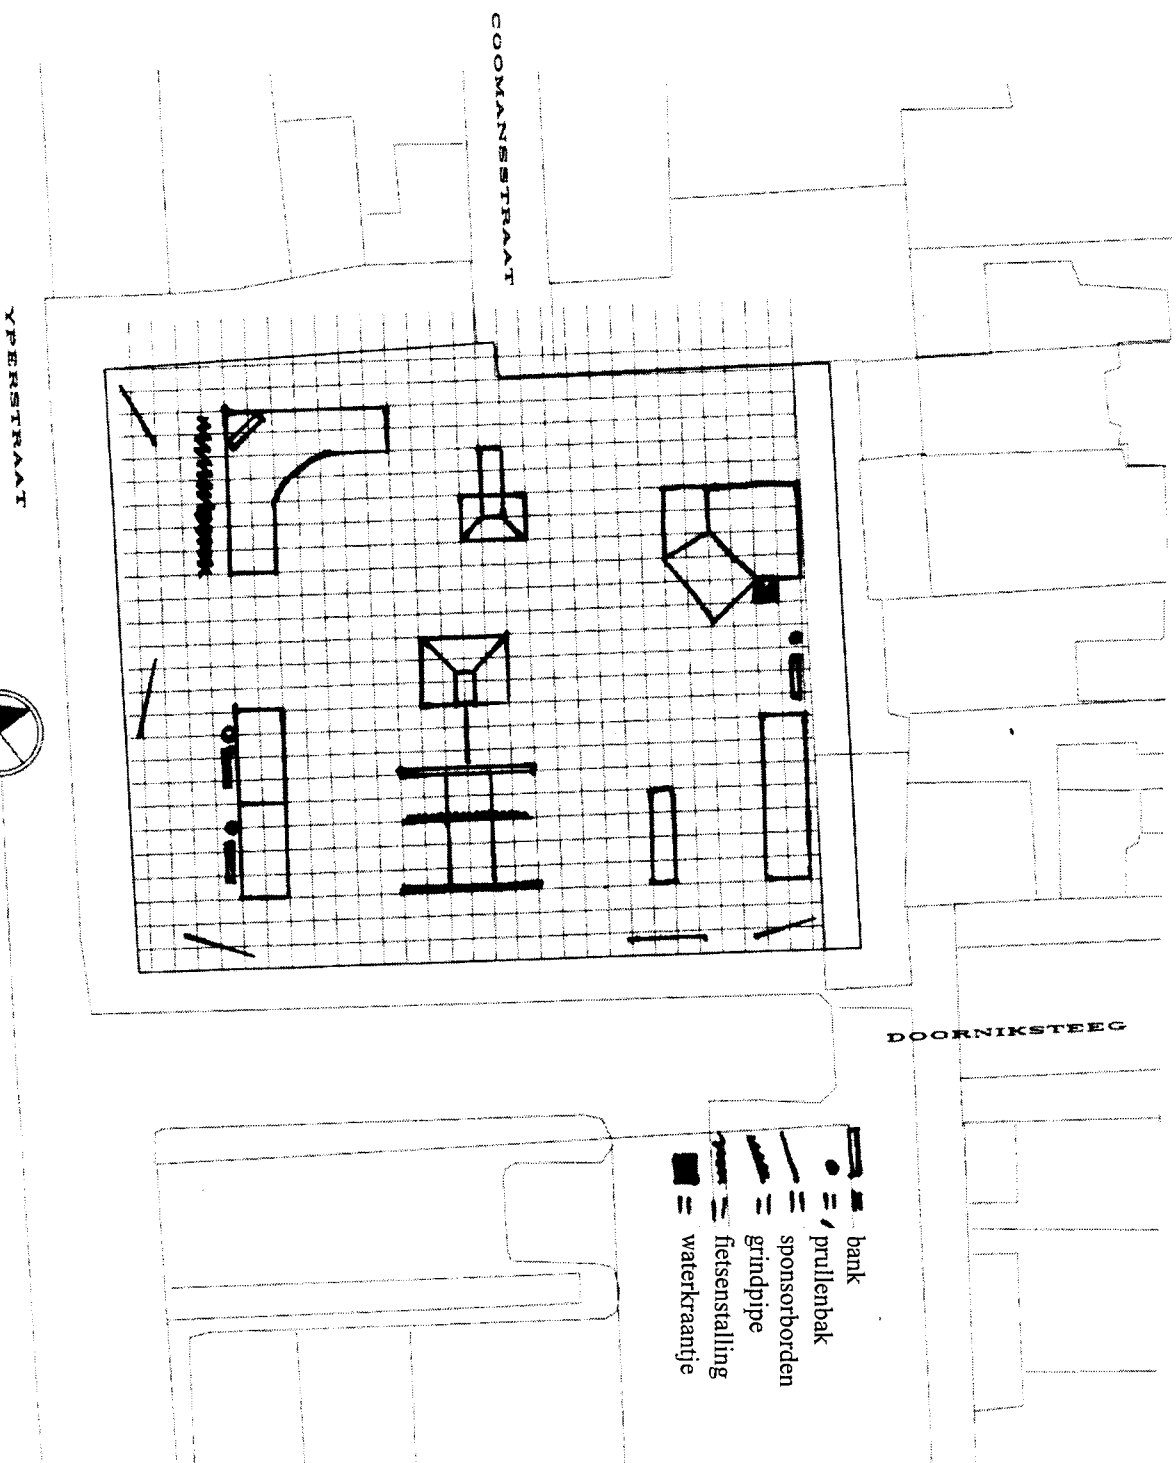


NIEUWE TOESTAND 1:200



PERSPECTIEF ANOUK

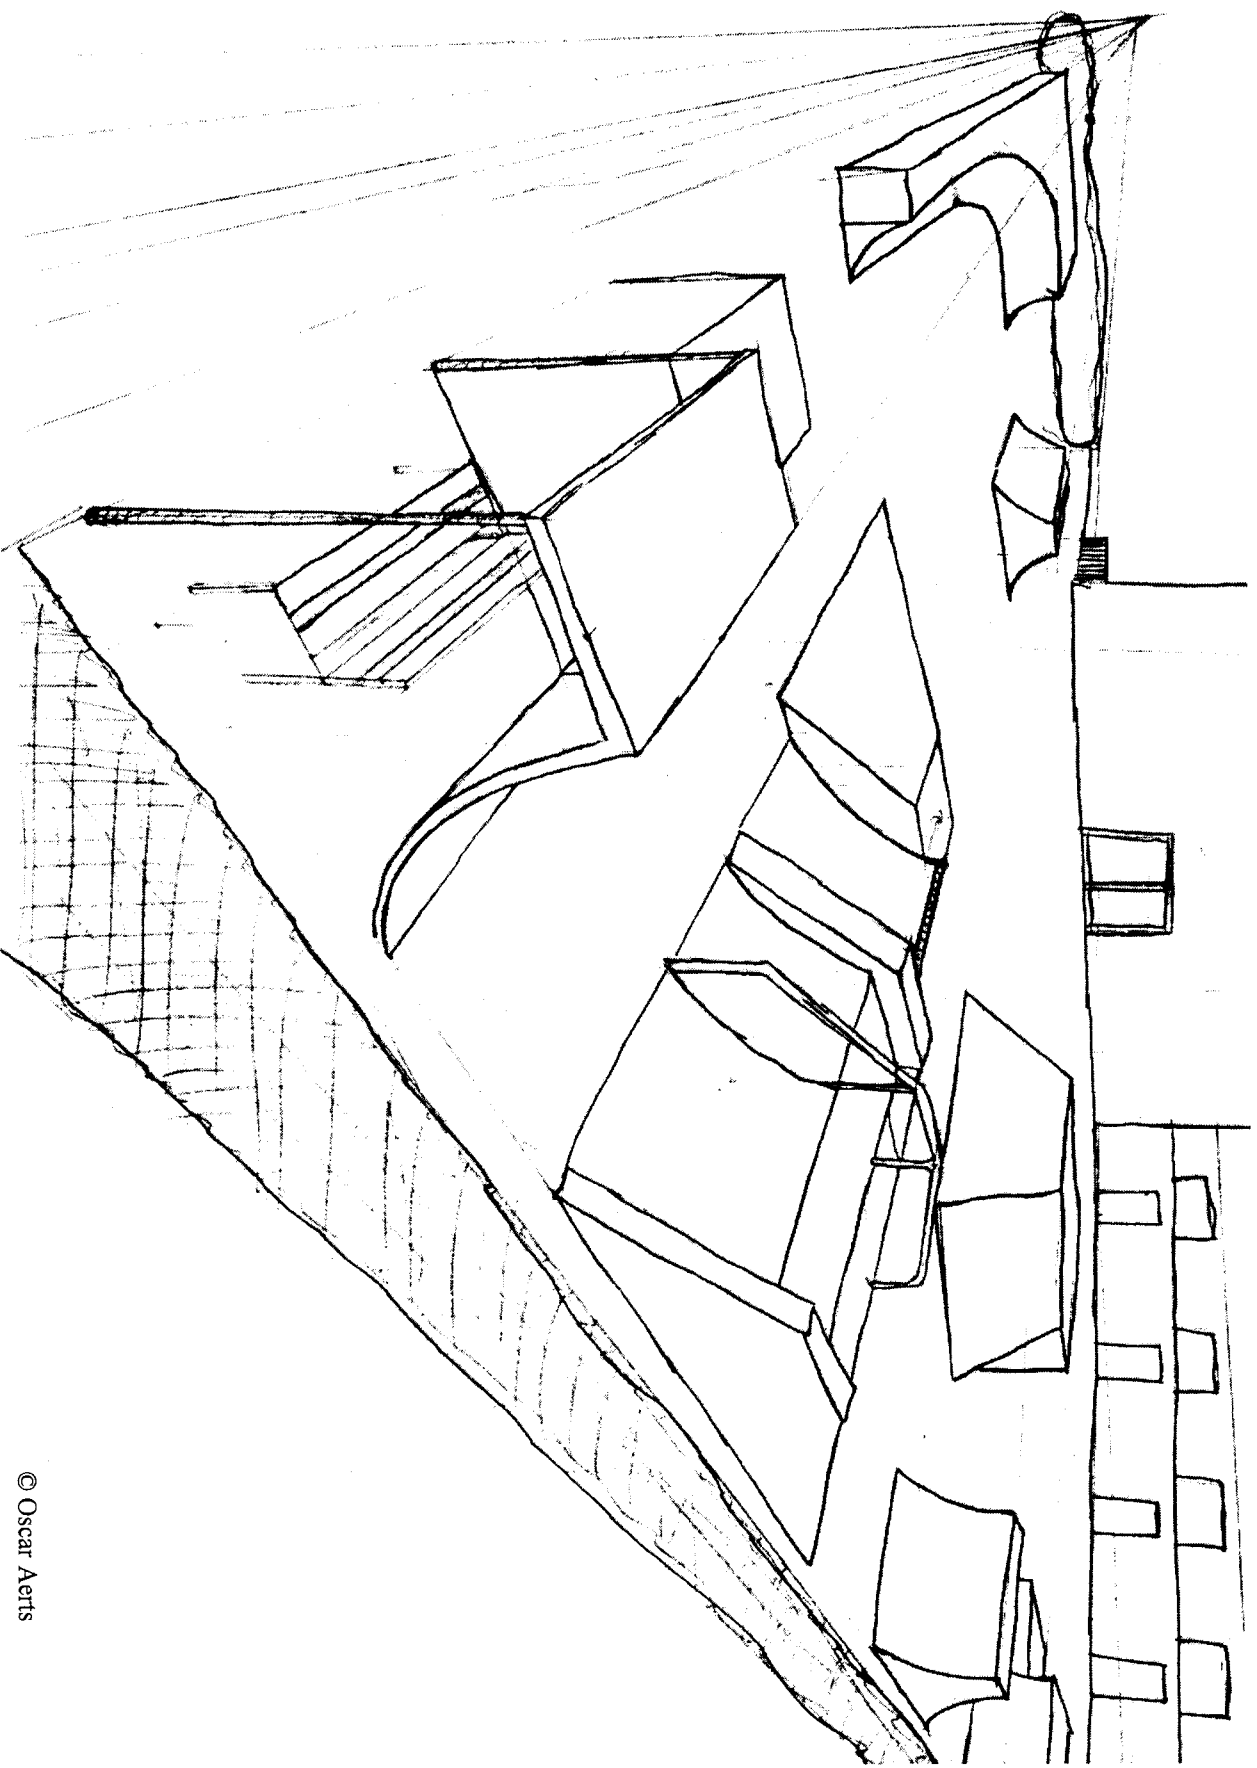


MADONNA

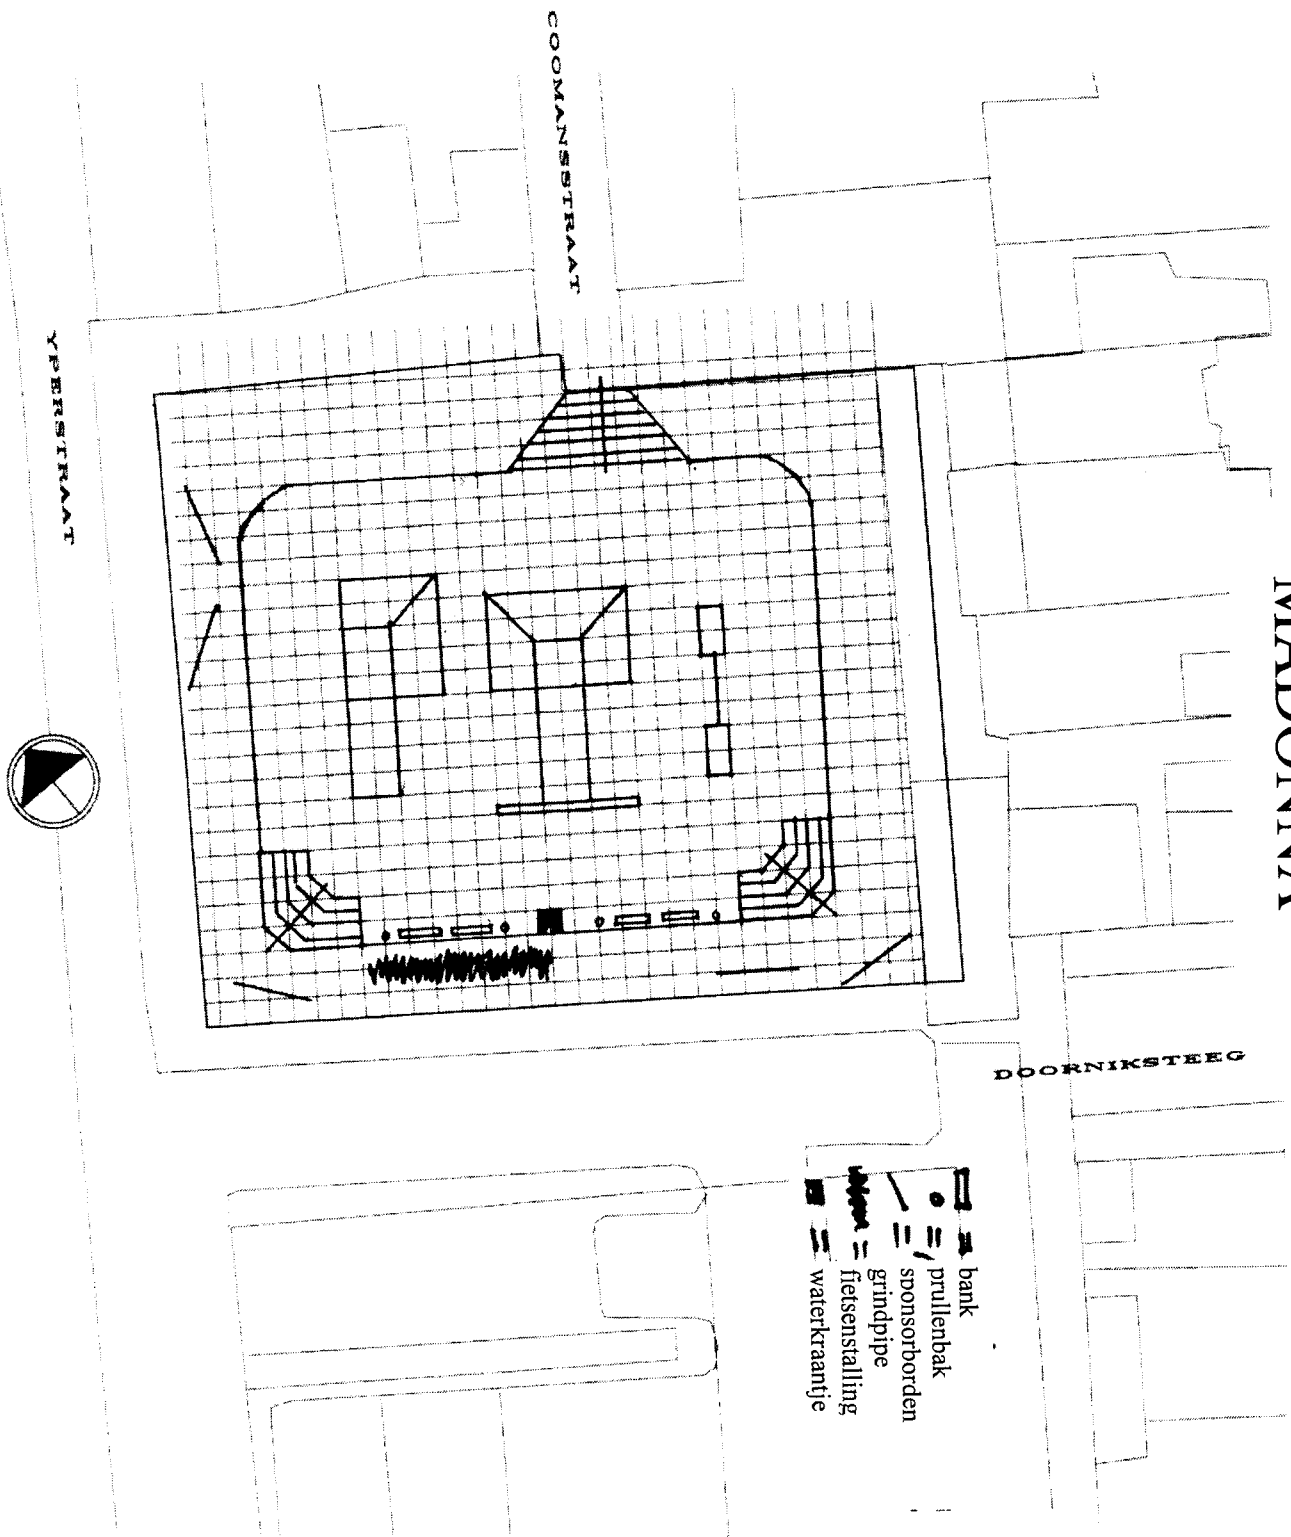

NIEUWE TOESTAND 1:200

BRITNEY

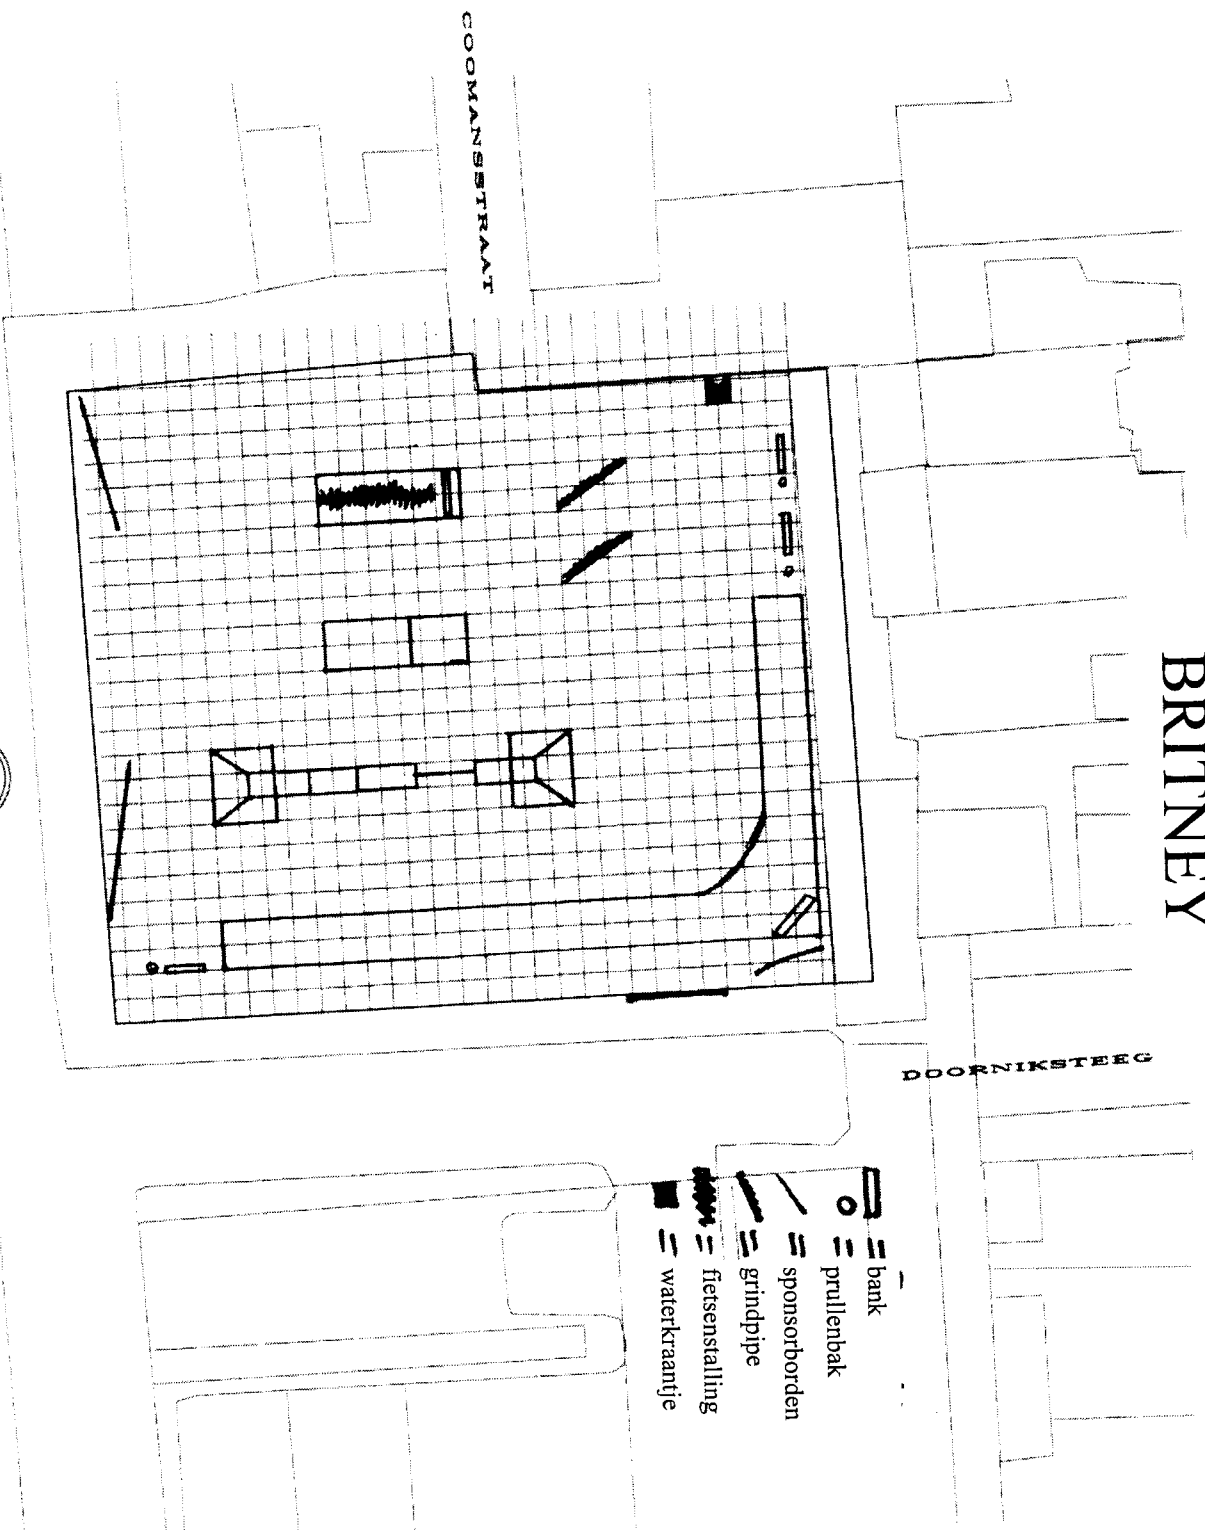

NIEUWE TOESTAND 1:200