

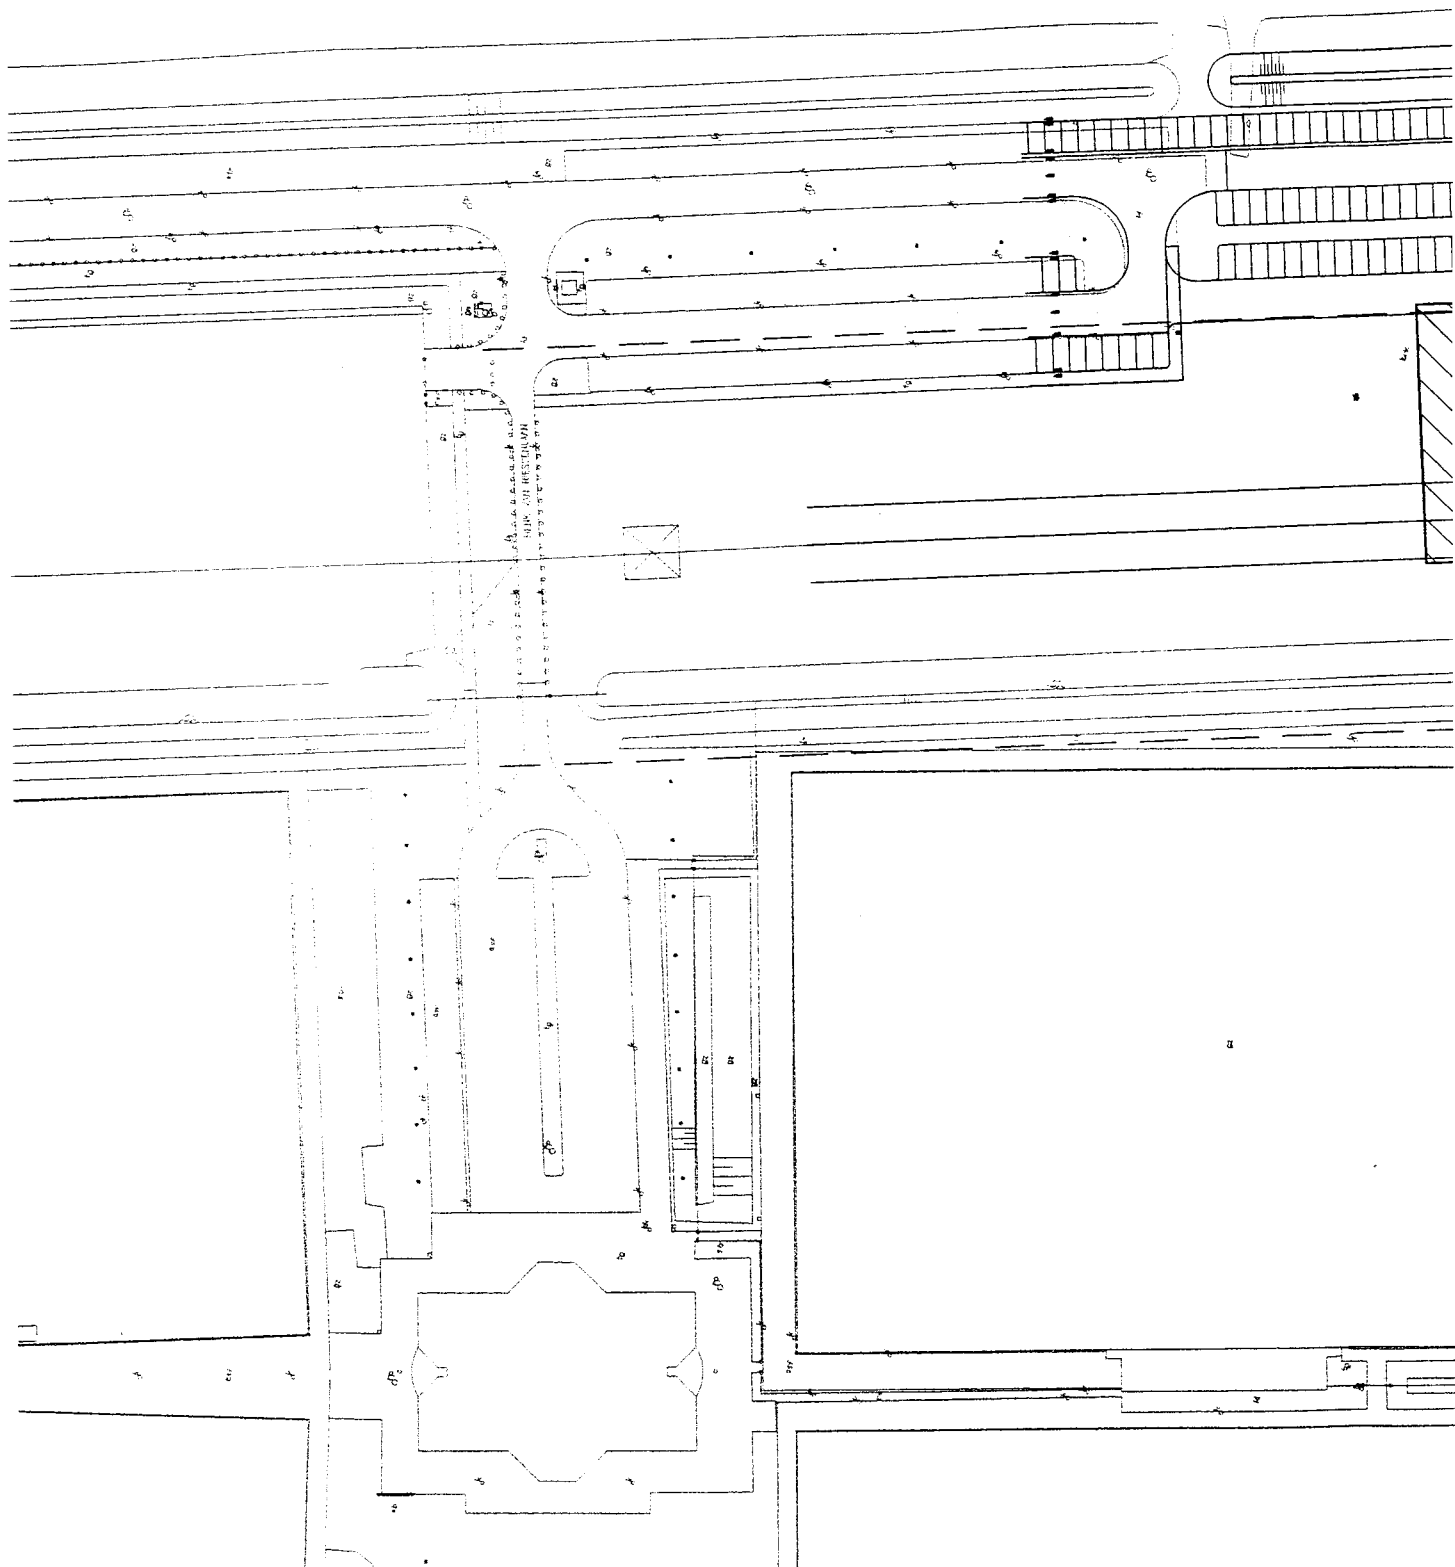


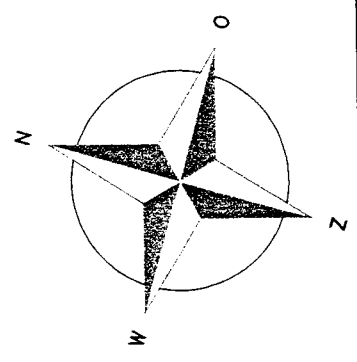

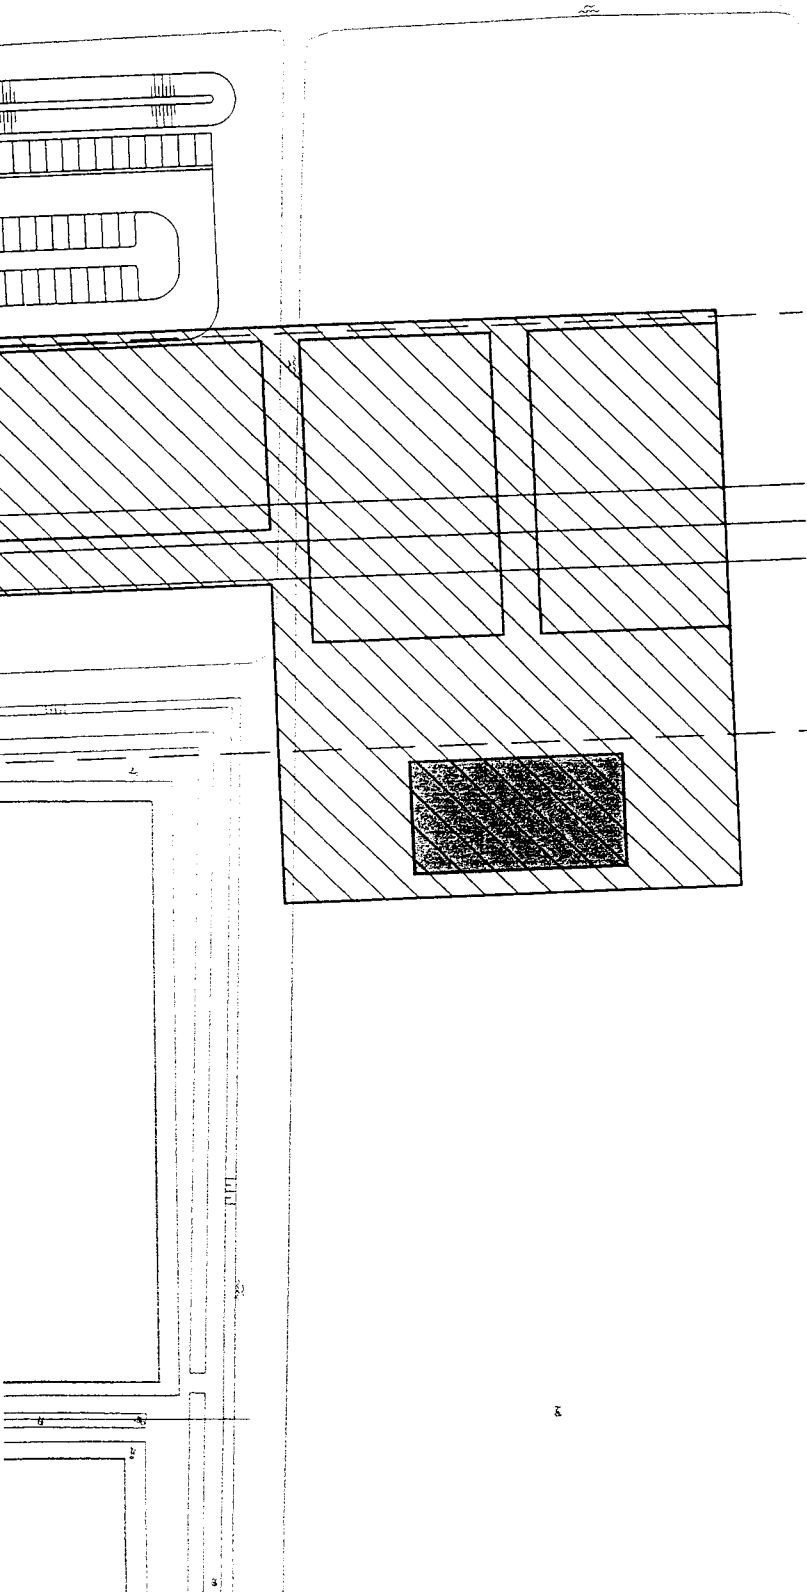

Kynologen vereniging Uitgiften studie				get. d.v.l.		d.d.: 6-09-01					
				ontw.:							
				Hoofd PV:		d.d.:					
				Hoofd IB:		d.d.:					
				schadit: 1:1000							
Gemeente Delft				sectie		wijk buurt		werk		volgnr. wijk.	
				pv		262		01		10	
statue:		de directeur:		bestek:							