



BESTEMMINGEN



	art.no.	aanwijzingen
W	3	woondoelinden
UW1	4	uit te werken woongebied I
UW2	4	uit te werken woongebied II
K	5	kantoordeelinden
B	6	bedrijfsdoelinden
GD	7	gemengde doelinden
M	8	maatschappelijke doelinden
D	9	detailhandelsdoelinden en dienstverlening
H	10	horeca
V	11	volkstuken
G	12	garages
R	13	ruisvoorzieningen
M	14	motorbrandstoffenverkoopspunt
T	15	tuin
V	16	voortuin
O	17	openbaar groen
P	18	park
V1	19	verkeersdoelinden 1
V2	20	verkeersdoelinden 2
V3	21	verkeersdoelinden 3
WA	22	water

MEDEBESTEMMINGEN

	art.no.	aanwijzingen
W	23	waterringdoelinden
W	24	rioolwaterpersleiding
W	24	watertransportleiding
W	24	hoogspanningsleiding
W	25	archeologisch waardevol gebied
C	26	cultuurhistorisch waardevolle bebouwing

OVERIGE AANWIJZINGEN

W	ondergrond met bestaande bebouwing, huisnummers en kadastrale indeling
W	grens van het plan
W	bestemmingsgrens
W	scheidingslijn bouwhoogte
W	2L 2L* maximaal aantal bouwlagen (* geen kap toegestaan)
W	H4 H4* maximaal toegestane goothoogte in meters (* geen kap toegestaan)
W	90% maximaal toegestane bebouwingspercentage
W	ecologische zone
W	overbouw
W	tuin
W	speelplek, minimum oppervlakte in m2
W	monumentale boom
W	ecologische zone Reijder de Graaf

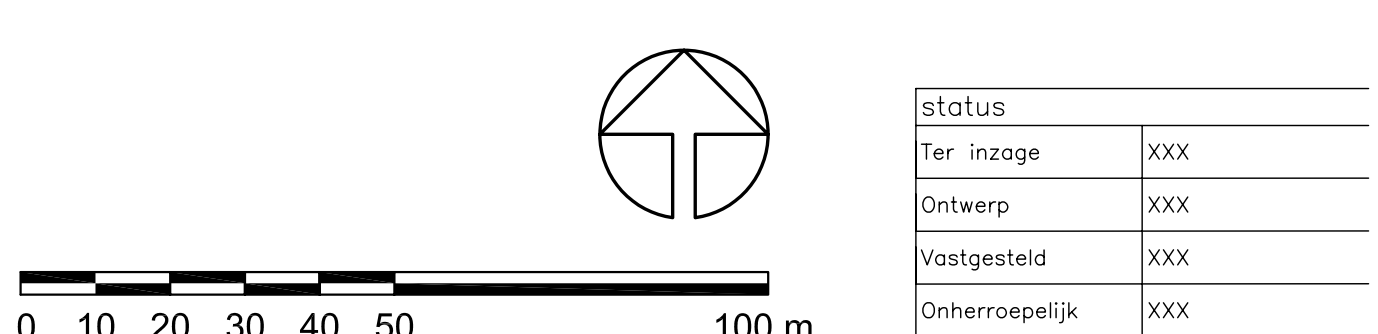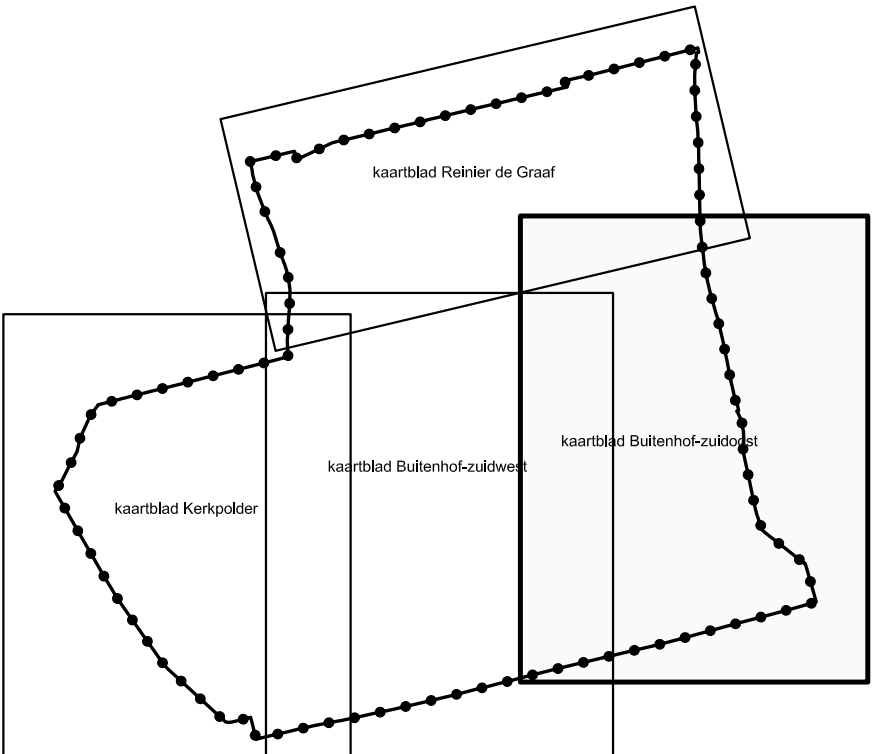

Bestemmingsplan Zuidwest 2
Kaartblad Buitenhof-zuidoost
XXX

datum: 26-2-07 schaal: 1:1000

Gemeente Delft

bestek	getekend	ontwerp	gezien/hfd. PLV	tekeningnummer	WZ
XXX	R. Ruigrok	XXX		RO - 14 - 21 - 20	XXX