

BESTEMMINGEN


art.no.	aanwijzingen
W	woondoelinden
LW1	uit te werken woongebied I
LW2	uit te werken woongebied II
K	kantoordoelinden
B	bedrijfsdoelinden
GD	gemeinsame doelinden
MA	maatschappelijke doelinden
DA	detailhandelsdoelinden en dienstverlening
H	horeca
V	volkstuinen
G	garages
N	ruitsvoorzieningen
MG	motorbrandstoffenverkoopruimte
T	tuin
V	voortuin
O	openbaar groen
P	park
V1	verkeersdoelinden 1
V2	verkeersdoelinden 2
V3	verkeersdoelinden 3
WA	water

MEDEBESTEMMINGEN

art.no.	aanwijzingen
23	waterkeringdoelinden
24	rioolwaterpersleiding
24	watertansportleiding
24	hoogspanningstraac
25	archeologisch waardevol gebied
26	cultuurhistorisch waardevolle bebouwing

OVERIGE AANWIJZINGEN

- ondergrond met bestaande bebouwing, huisnummers en kadastrale indeling
- grens van het plan
- bouwtekening
- bestemmingsgrens
- scheidingslijn bouwhoogte
- ZL ZL* maximaal aantal bouwlagen (* geen kap toegestaan)
- H=4 H=4* maximaal toegestane goothoogte in meters (* geen kap toegestaan)
- 80% maximaal toegestaan bebouwingspercentage
- ecologische zone
- overbouw
- luisel
- speelplek, minimum oppervlakte in m2
- monumentale boom
- ecologische zone Renier de Graaf

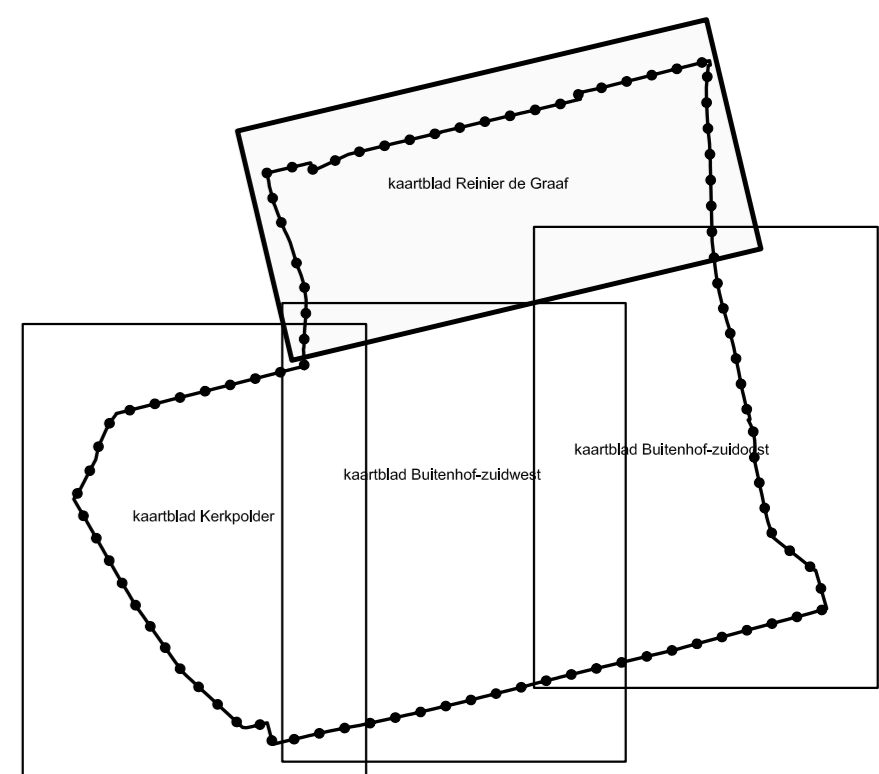

0 10 20 30 40 50 100 m.

status

Tar. inzage	xxx
Ontwerp	xxx
Vastgesteld	xxx
Overeenkomstig	xxx

Bestemmingsplan Zuidwest 2
Kaartblad Renier de Graaf

datum: 26-2-07 schaal: 1:1000

Gemeente Delft