


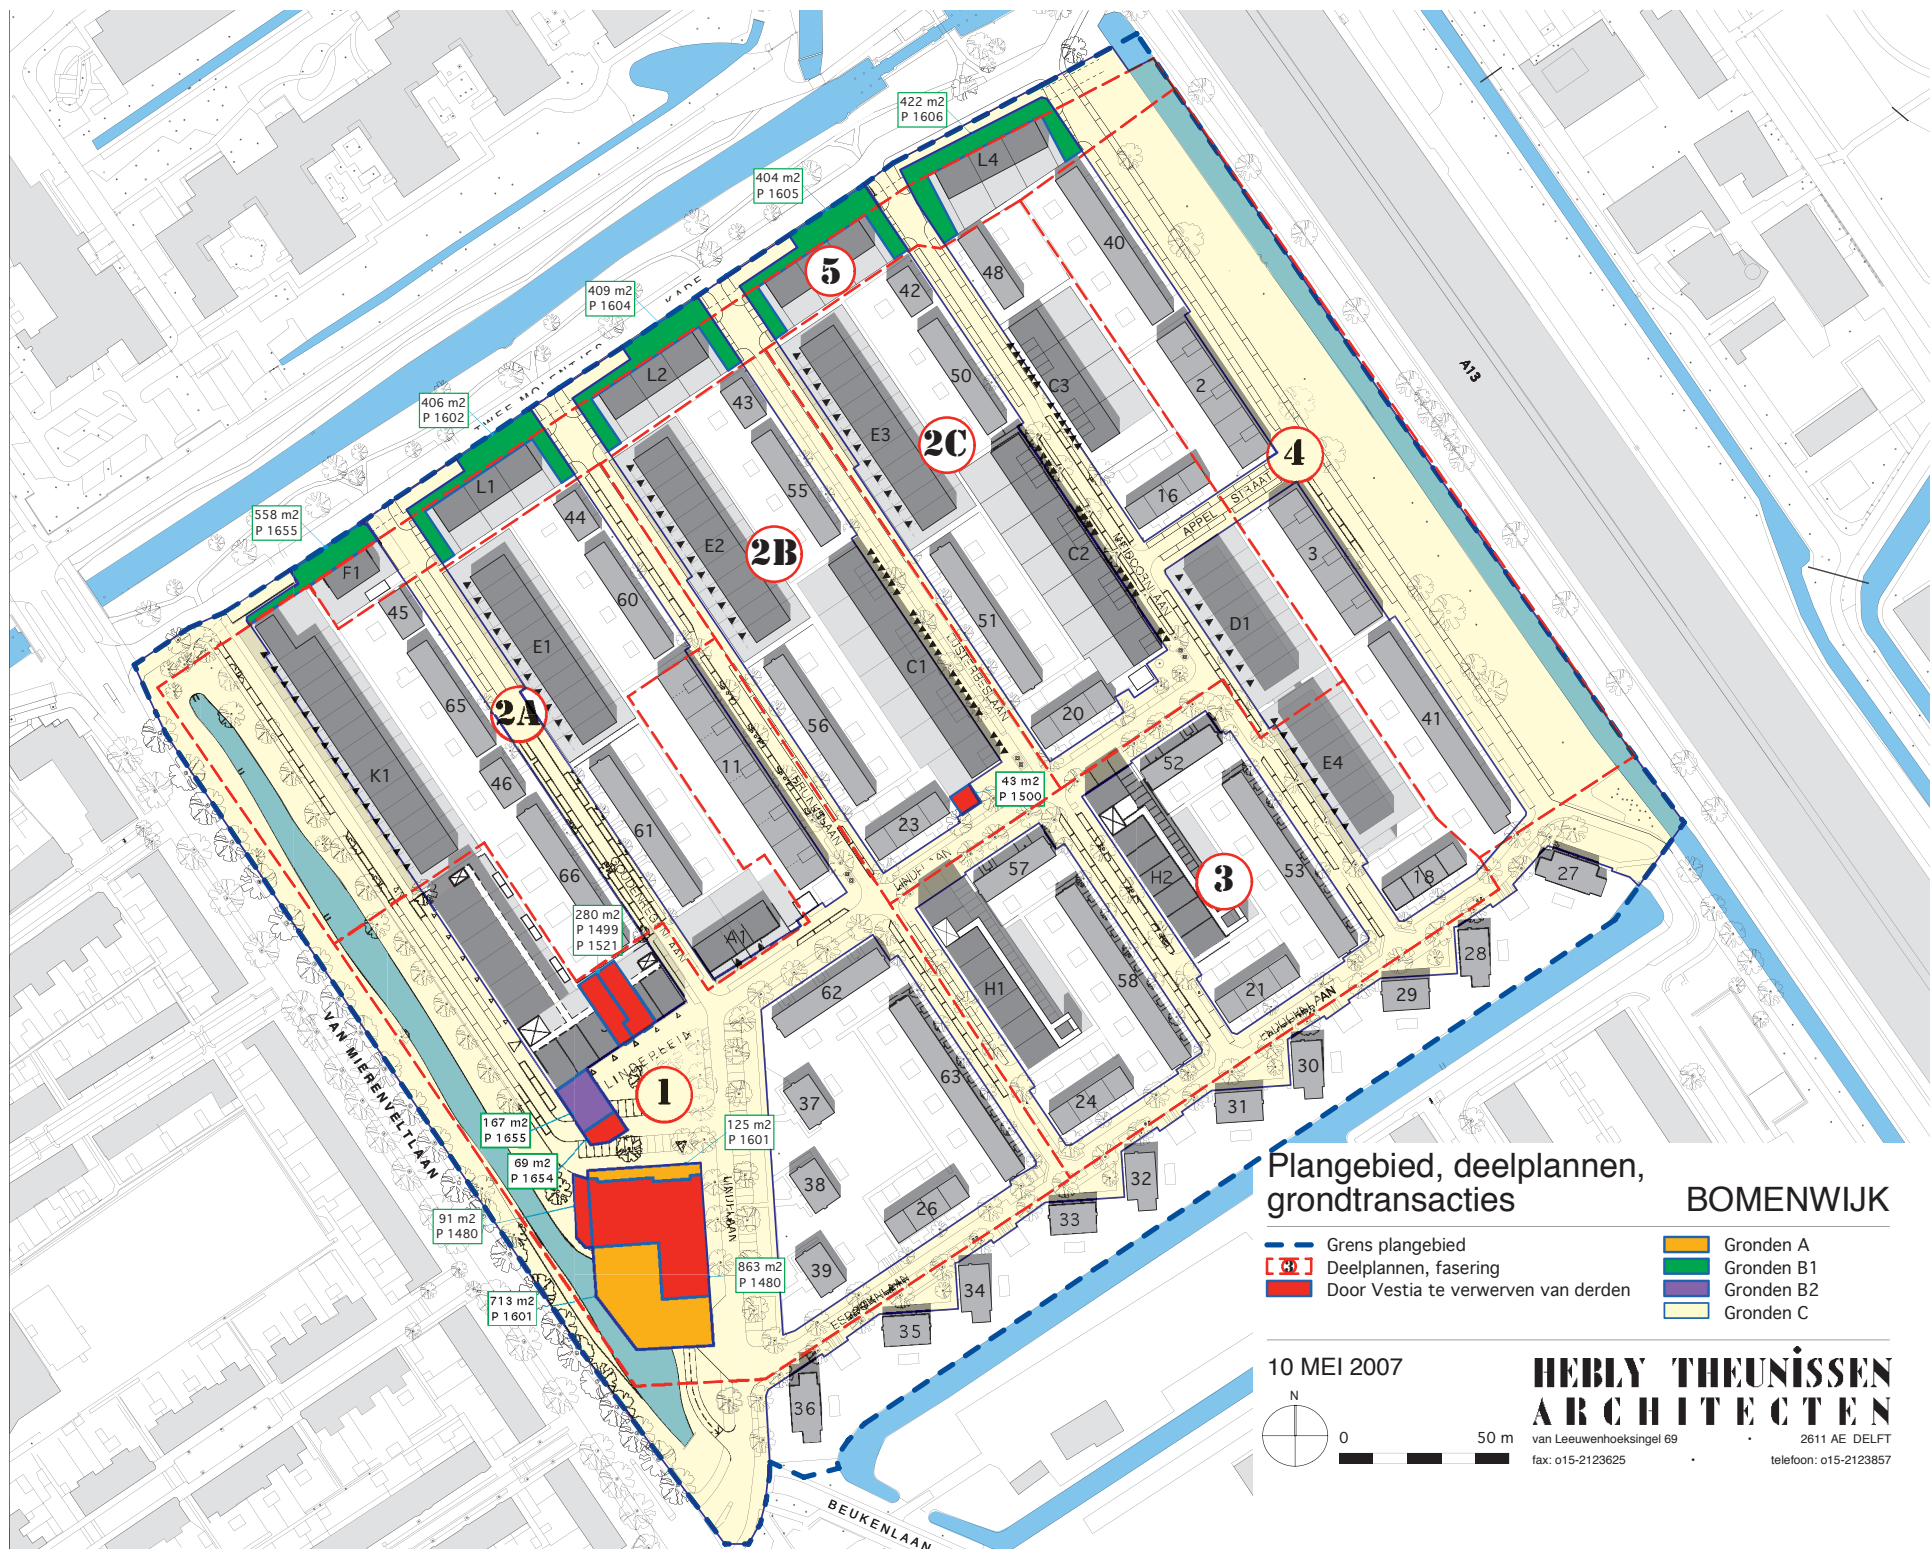

Plangebied, deelplannen,
grondtransacties

BOMENWIJK

- Grens plangebied
- Deelplannen, fasering
- Door Vestia te verwerven van derden

- Gronden A
- Gronden B1
- Gronden B2
- Gronden C

10 MEI 2007



0 50 m

HEBLY THEUNISSEN
ARCHITECTEN
van Leeuwenhoeksingel 69 2611 AE DELFT
fax: 015-2123625 telefoon: 015-2123857