


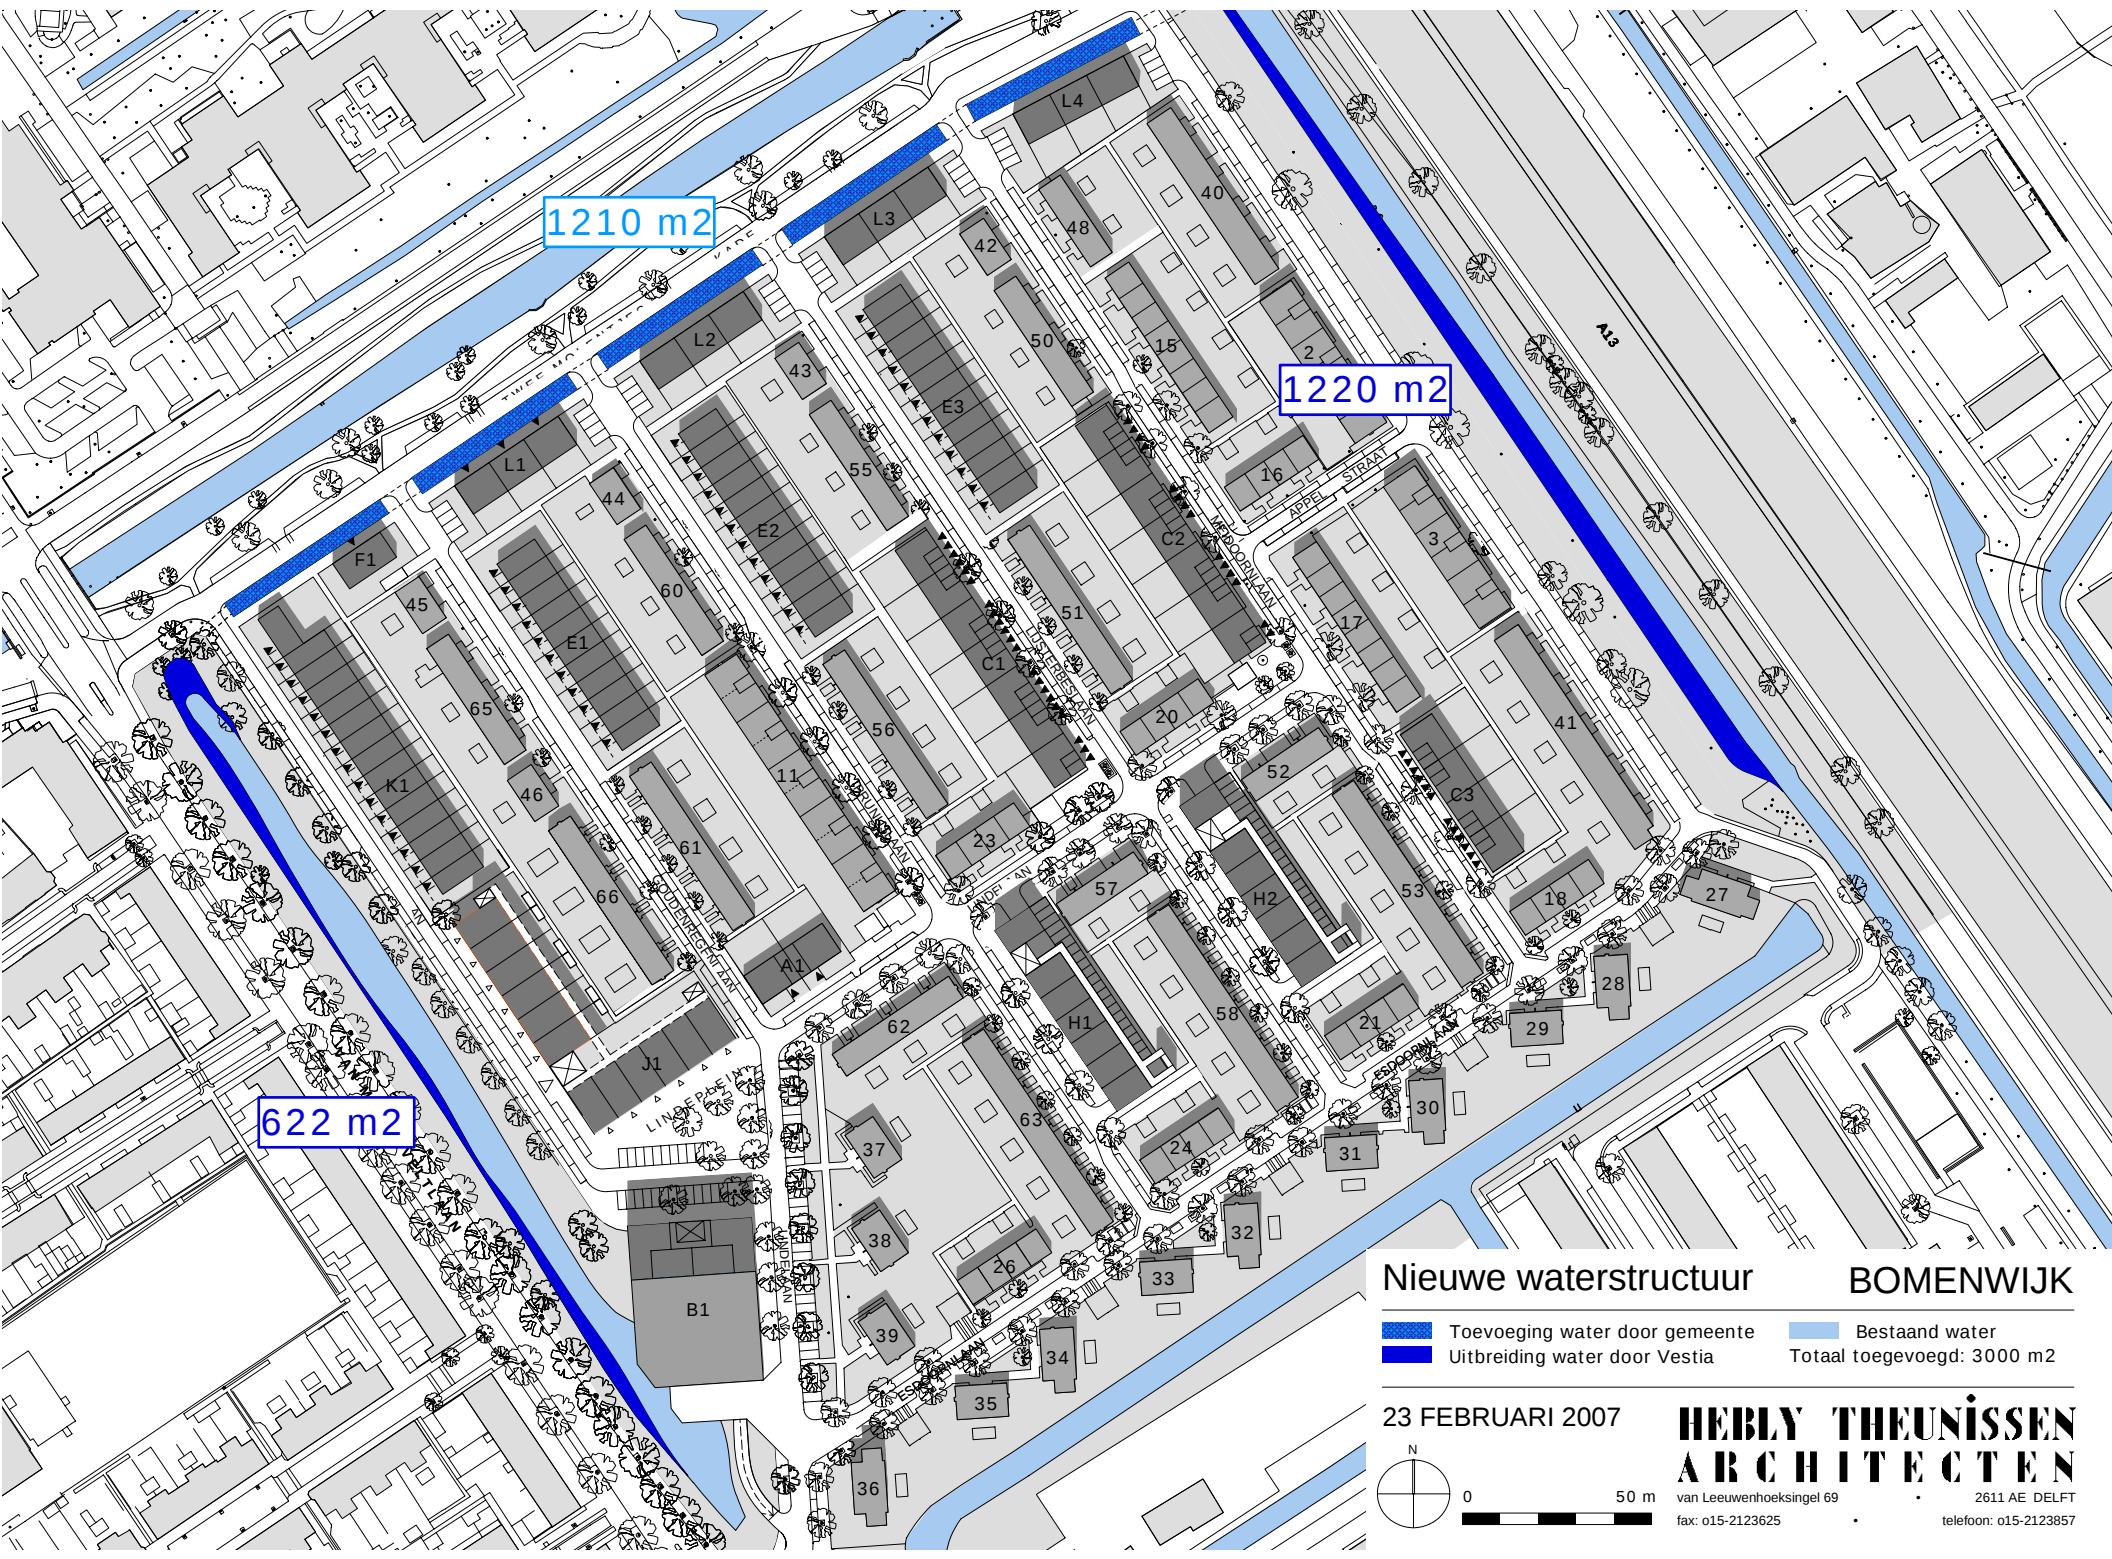

Nieuwe waterstructuur

BOMENWIJK

- Toevoeging water door gemeente
- Uitbreiding water door Vestia

- Bestaand water
- Totaal toegevoegd: 3000 m2

23 FEBRUARI 2007

HEBLY THEUNISSEN
ARCHITECTEN

van Leeuwenhoeksingel 69
fax: 015-2123625

2611 AE DELFT
telefoon: 015-2123857

