
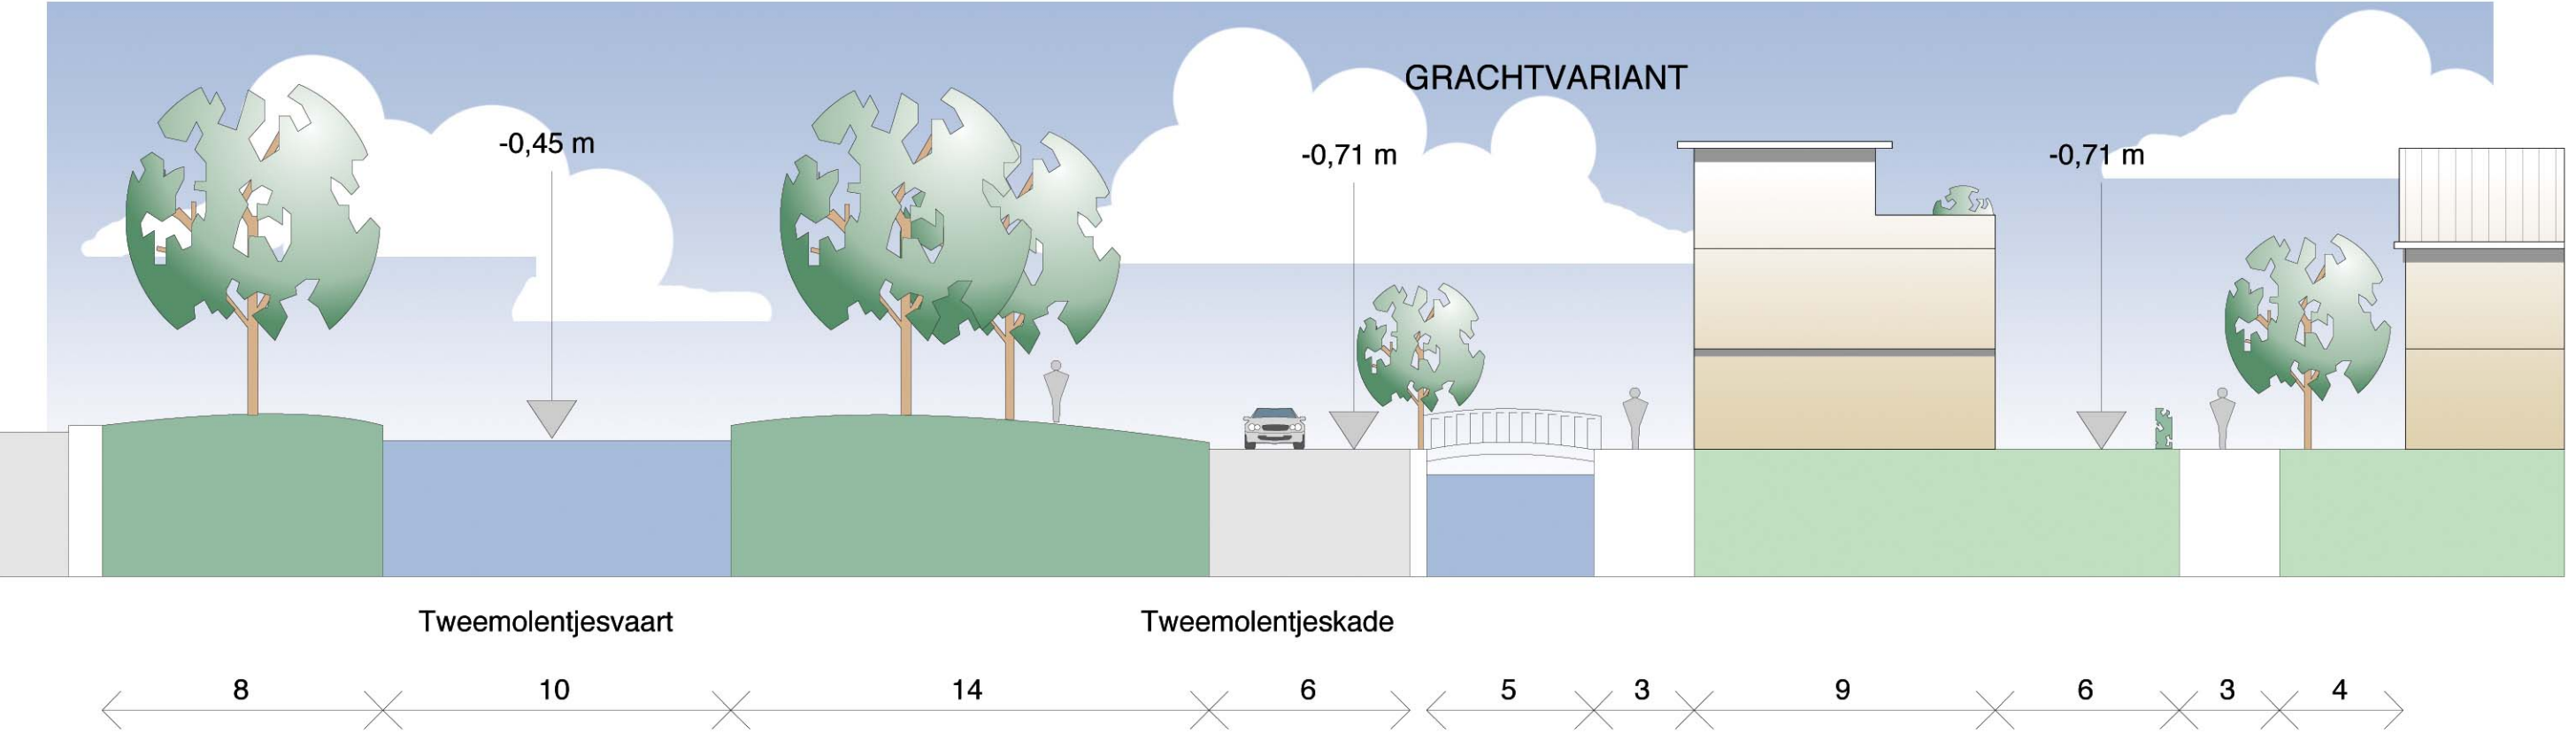


Profiel Tweemolentjeskade
Schaal 1:200, Formaat A3

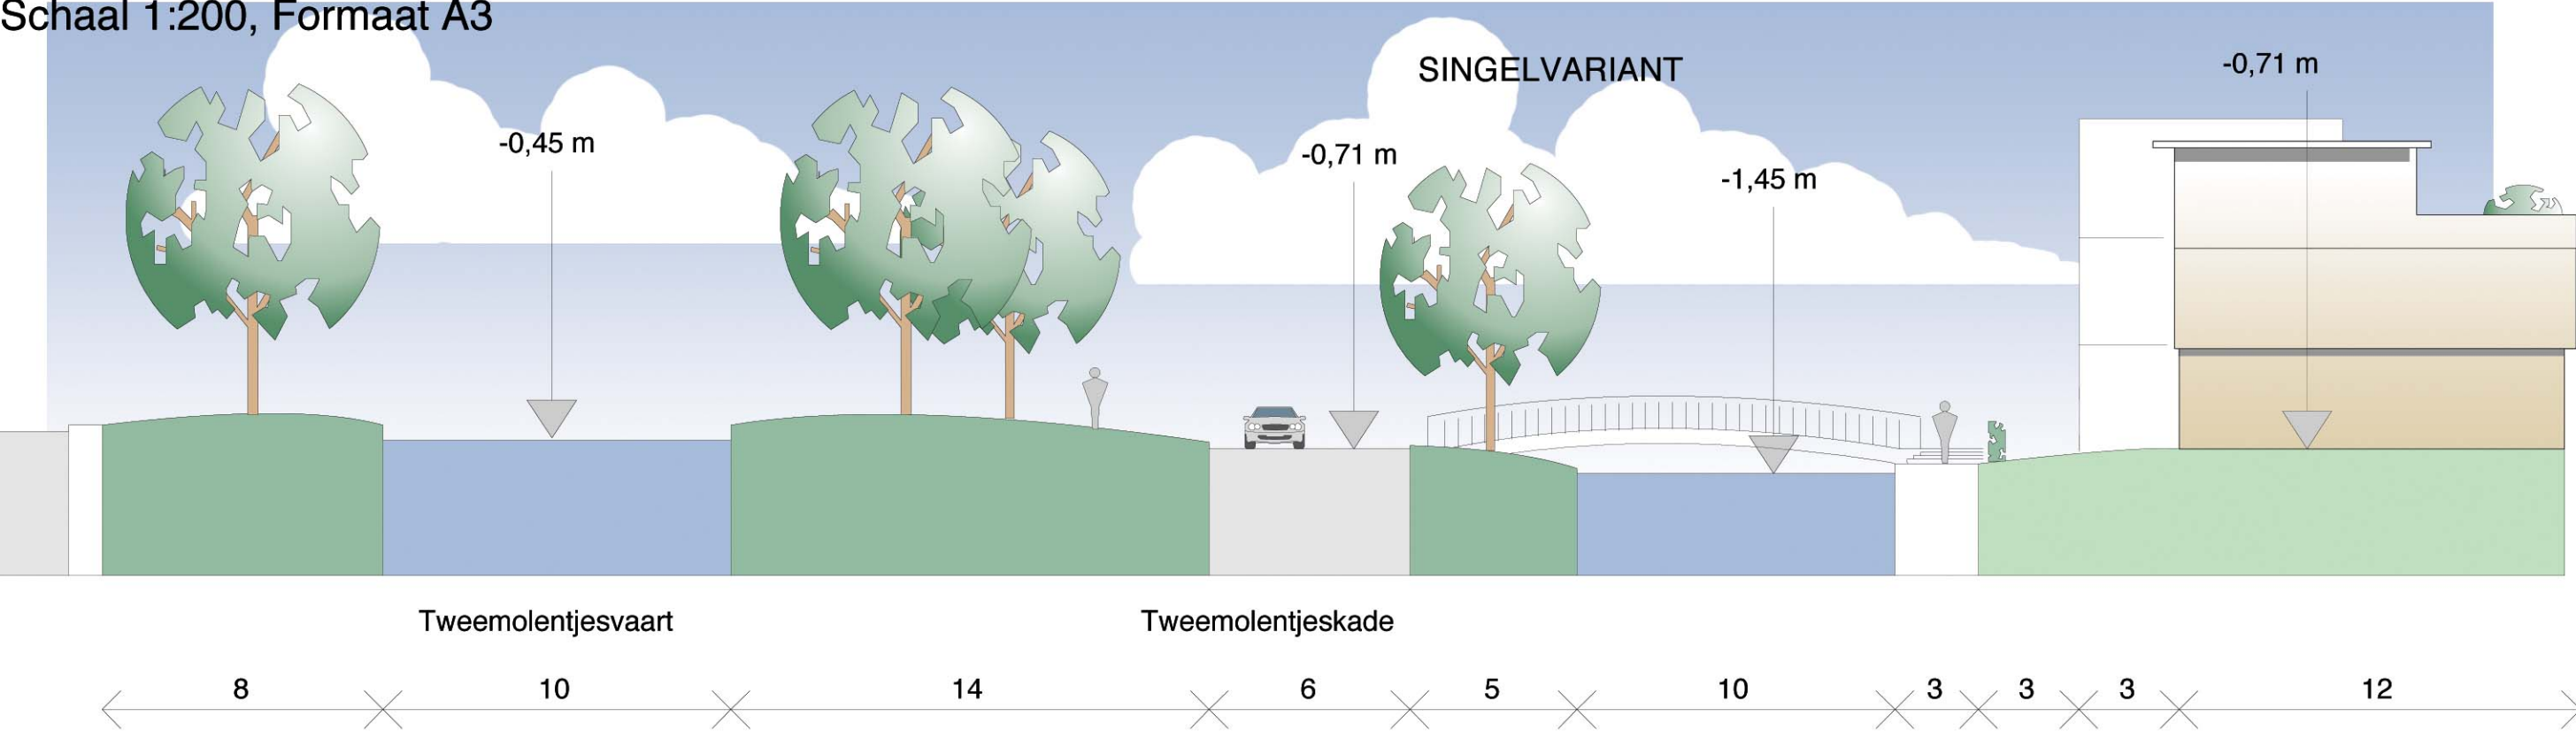

3 MEI 2005