

BESTEMMINGEN


art.no.	aanduidingen	art.no.	aanduidingen
R	bedrijf	3	(mbv)
GD-I	gemengd 1	4	(mz)
GD-D-D	gemengd-detailhandel-dienstverlening	5	(R)
GD-M-W	gemengd-maatschappelijk-wonen	6	(-d)
GD-S-W	gemengd-sport-wonen	7	(-k)
GD-U	gemengd-uit te werken	8	(-w)
G	groen	9	(pf)
H	horeca	10	(R)
K	kantoor	11	
M	maatschappelijk	12	
N-LW	natuur-landschappelijke waarde	13	(R)
R-V	recreatie-volkstuin	14	
S	sport	15	
T	tuin	16	
V	verkeer	17	
V-S	verkeer-stroomweg	18	
W	water	19	
WU	wonen-uit te werken	20	
		21	

DUBBELBESTEMMINGEN

art.no.	aanduidingen	art.no.	aanduidingen
	archeologisch waardevol gebied	22	
	cultuurhistorisch waardevolle bebouwing	23	
	leiding-hoogspanningsverbinding	24	
	leiding-roof	25	
	leiding-water	26	
	waterkering	27	

OVERIGE AANDUIDINGEN

	ondergrond met bestaande bebouwing, huisnummers en kadastrale indeling
	grens van het plan
	bouwgrens
	bouwtak
	bestemmingsgrens
	scheidinglijn bouwhoogte
2L 2L*	maximaal aantal bouwlagen (* geen kap toegestaan)
H=4 H=4*	maximaal toegestane goothoogte in meters (* geen kap toegestaan)
80%	maximaal toegestaan bebouwingspercentage
	ecologische zone
	nutsvoorzieningen
	overbouw
	parkeer
	gebouwde parkeervoorziening
	carport
	speelplek, minimum oppervlakte in m2
	monumentale boom
	ecologische zone Reinier de Graaf
	waterverbinding

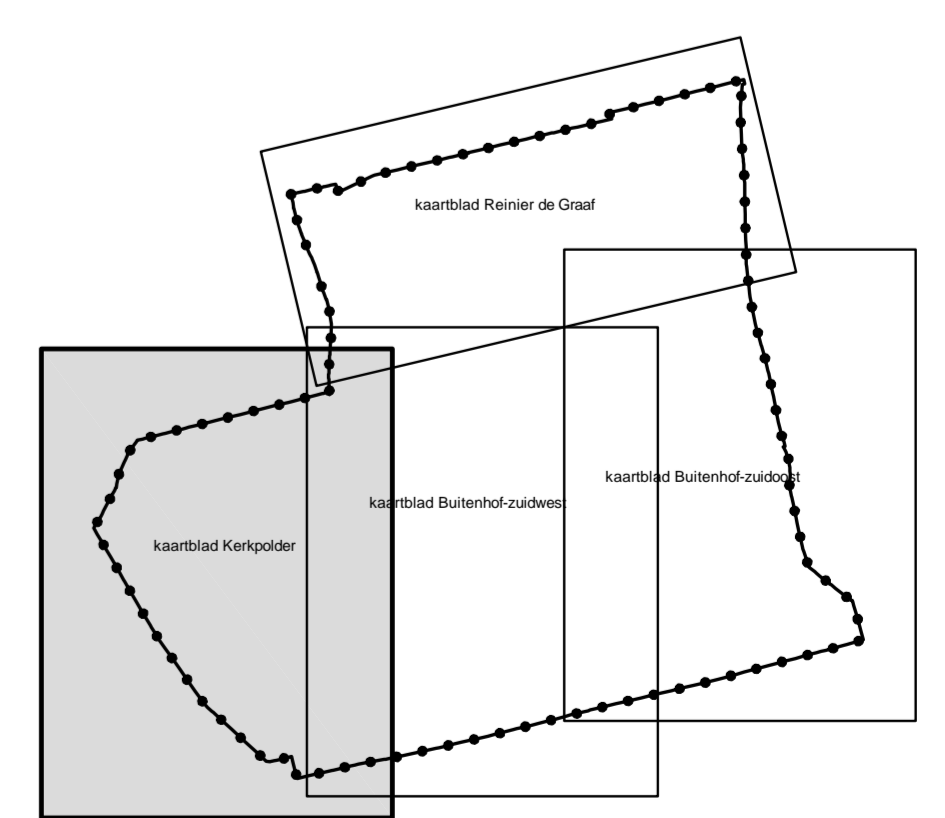

status	
Ter Inzage	29-5-07
Ontwerp	29-1-08
Voorgesteld	xxx
Overroepen	xxx

0 10 20 30 40 50 100 m.

Bestemmingsplan Zuidwest 2
Kaartblad Kerkpolder

datum: 25-04-'08 schaal: 1:1000

Gemeente Delft

getekend		tekeningsnummer	
R.Ruijgrok		RO - 14 - 21 - 20	xxx