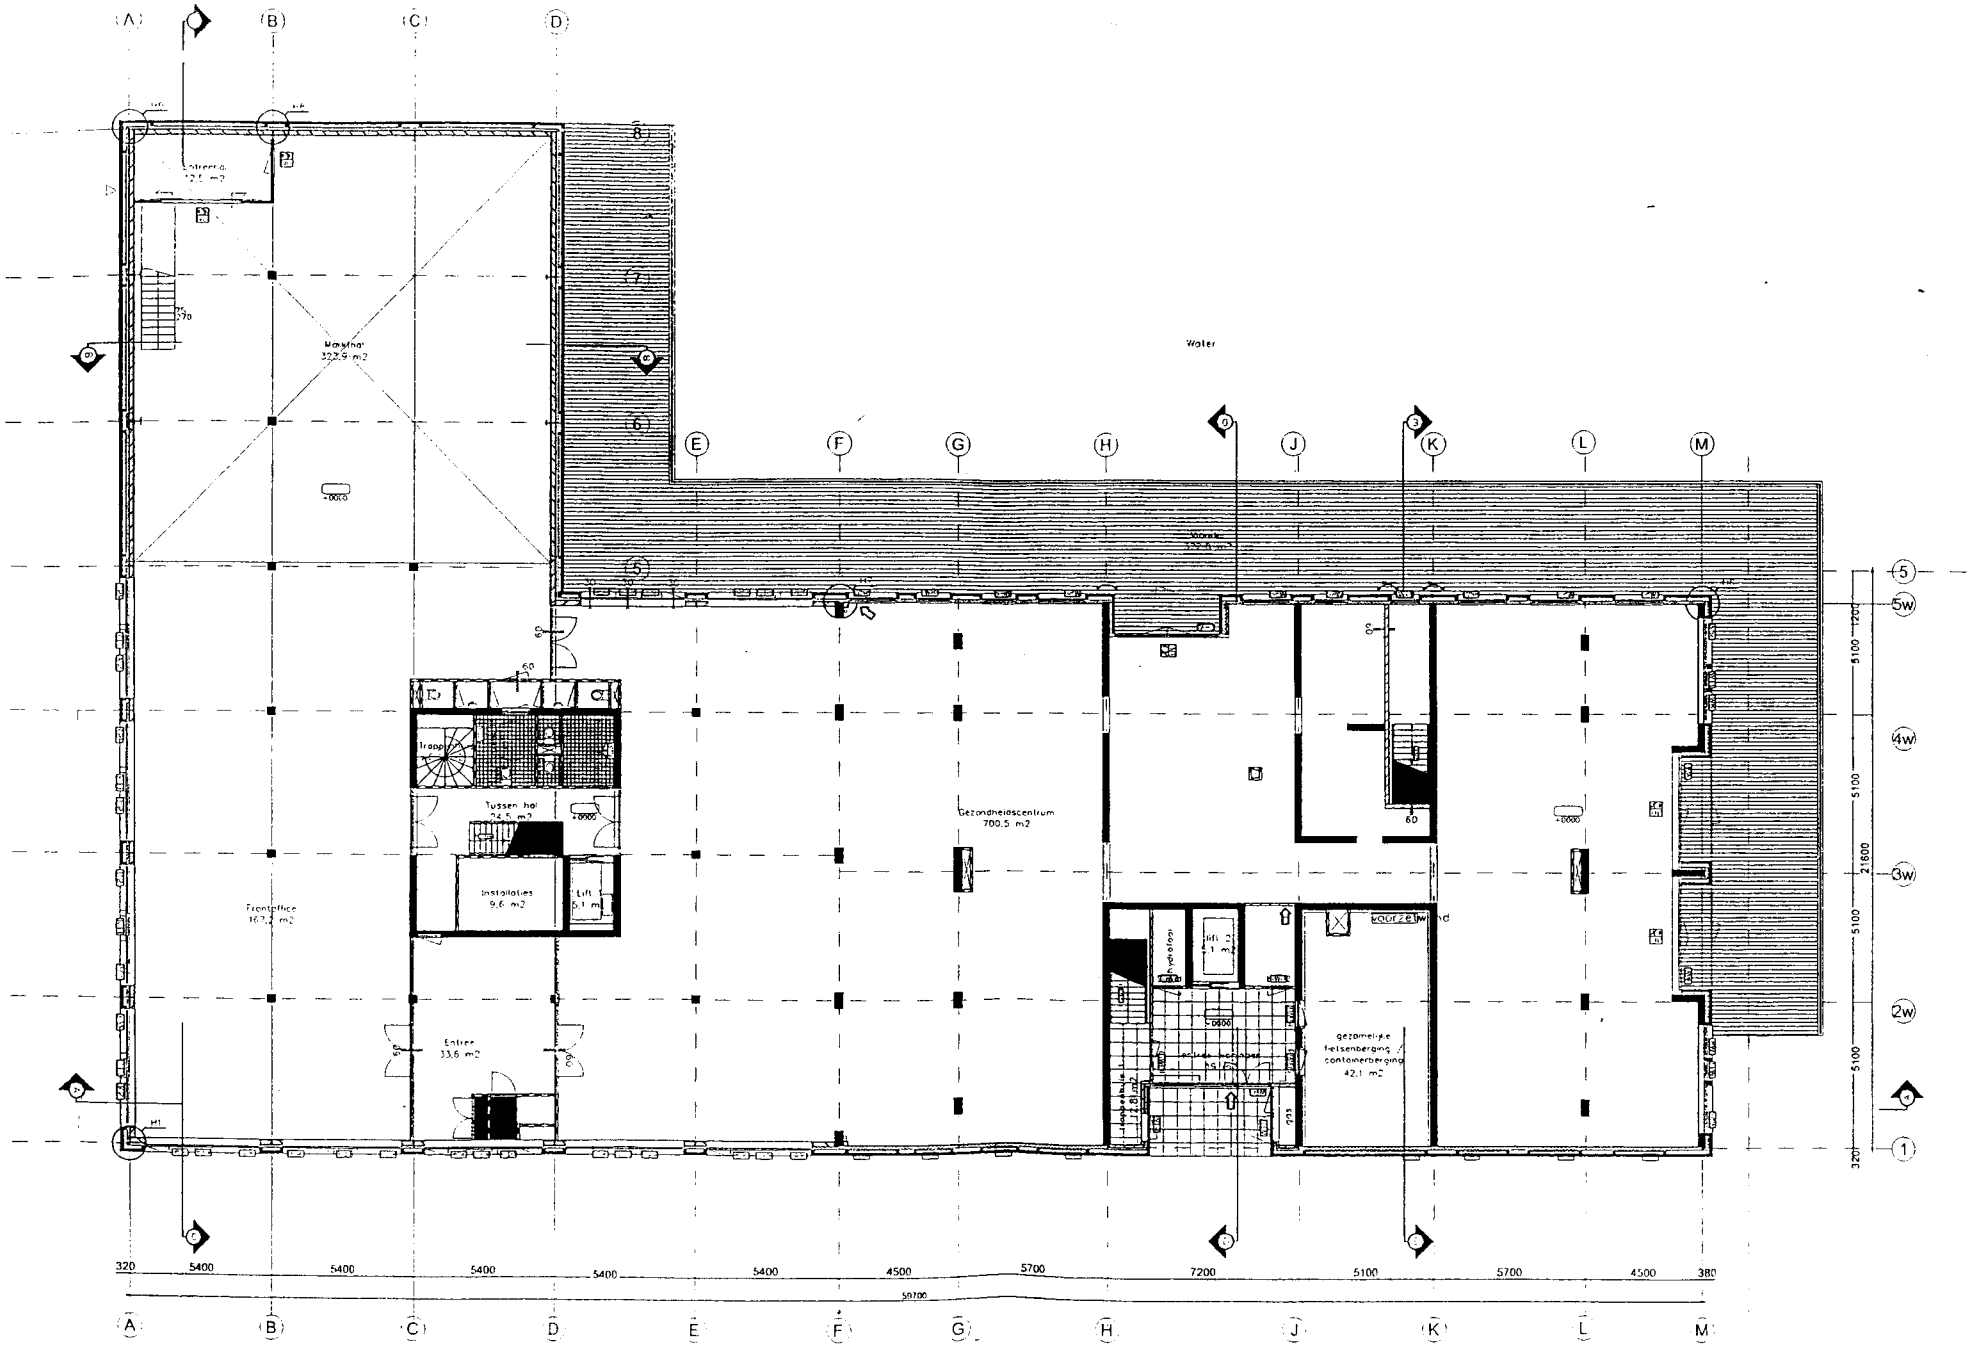
Water
Werkhal
322,9 m2
Trappen
Tussen hal
Installaties
9,6 m2
Lift
Frontoffice
Entree
33,6 m2
Gezondheidscentrum
700,5 m2
gezamelijke
fietsenberging
containerberging
42,1 m2
320
5400
5400
5400
5400
5400
4500
5700
7200
5100
5700
4500
380
59700
5100
5100
5100
5100
21600
1200
320
A
B
C
D
E
F
G
H
J
K
L
M
1
2w
3w
4w
5w
5
6
7
8

casco (1:200)