



plankaart

langsdoorsnede

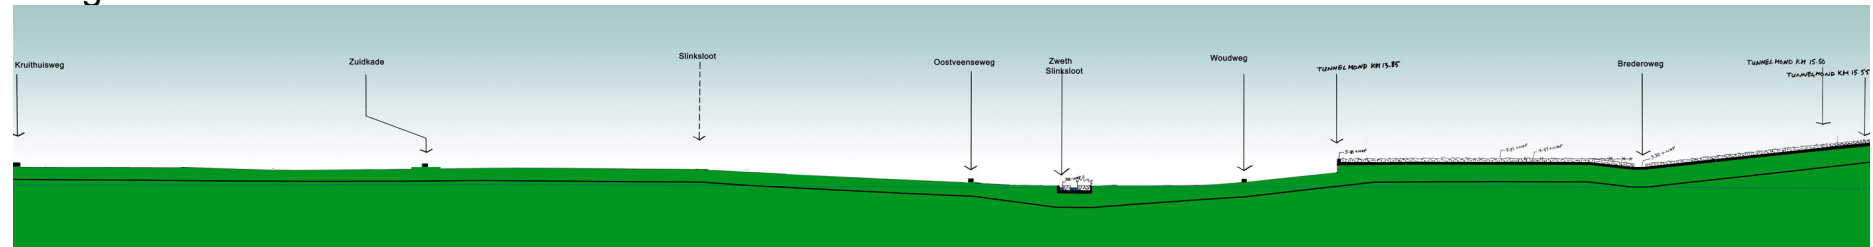

dwarsdoorsnedes

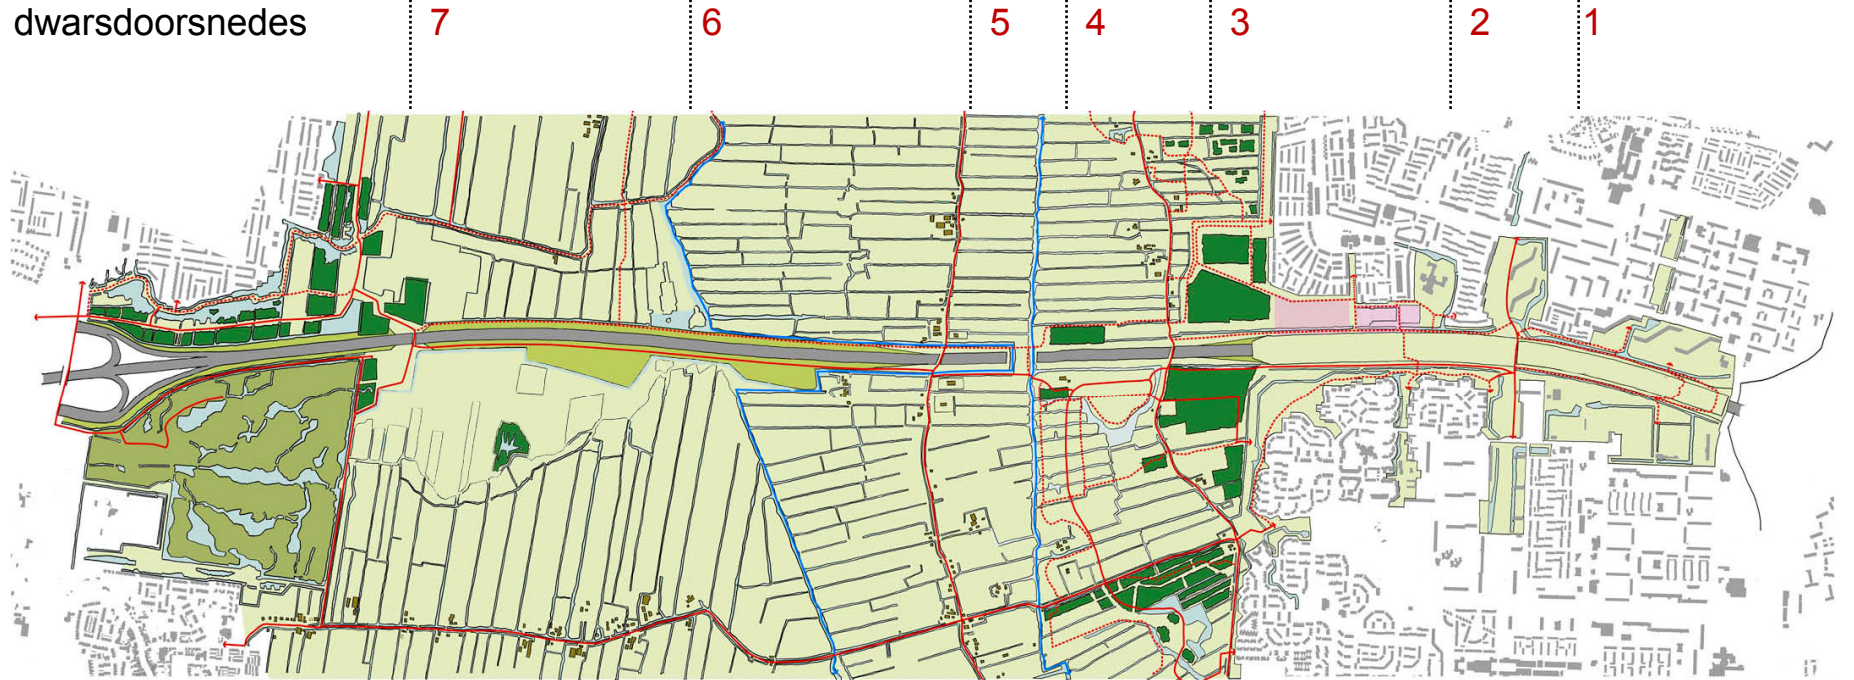

landelijk gebied: viaduct Zuidkade, aquaduct+ecopassage
Zweth (inclusief Slinkslot)

stedelijk gebied: trampassage bovenlangs, sportvelden ten
zuiden van de Brederweg op het tunneldek

De opgave

zuidkade: viaduct op max.
3,5m t.o.v. aanliggend
maaiveld

oostveenseweg:
maximaal 1.5m stijgen
t.o.v. huidig maaiveld!
slank viaduct

woudweg: maximaal
1.5m stijgen t.o.v. huidig
maaiveld! slank viaduct

tunnelmond: 300m
doortrekken van km15.5
tot km15.8

geluidwering op max. 2.5m
t.o.v. aanliggend maaiveld

kruithuisweg:
aansluiting handhaven
op huidig niveau

zweth: 110m breed
aquaduct+ecopassage,
inclusief slinksloot

brederoweg:
trampassage bovenlangs

slinksloot: wordt via het
aquaduct van de Zweth
verbonden

tunnelmond: begin bij
km13.85, expressief of
verborgen?

