


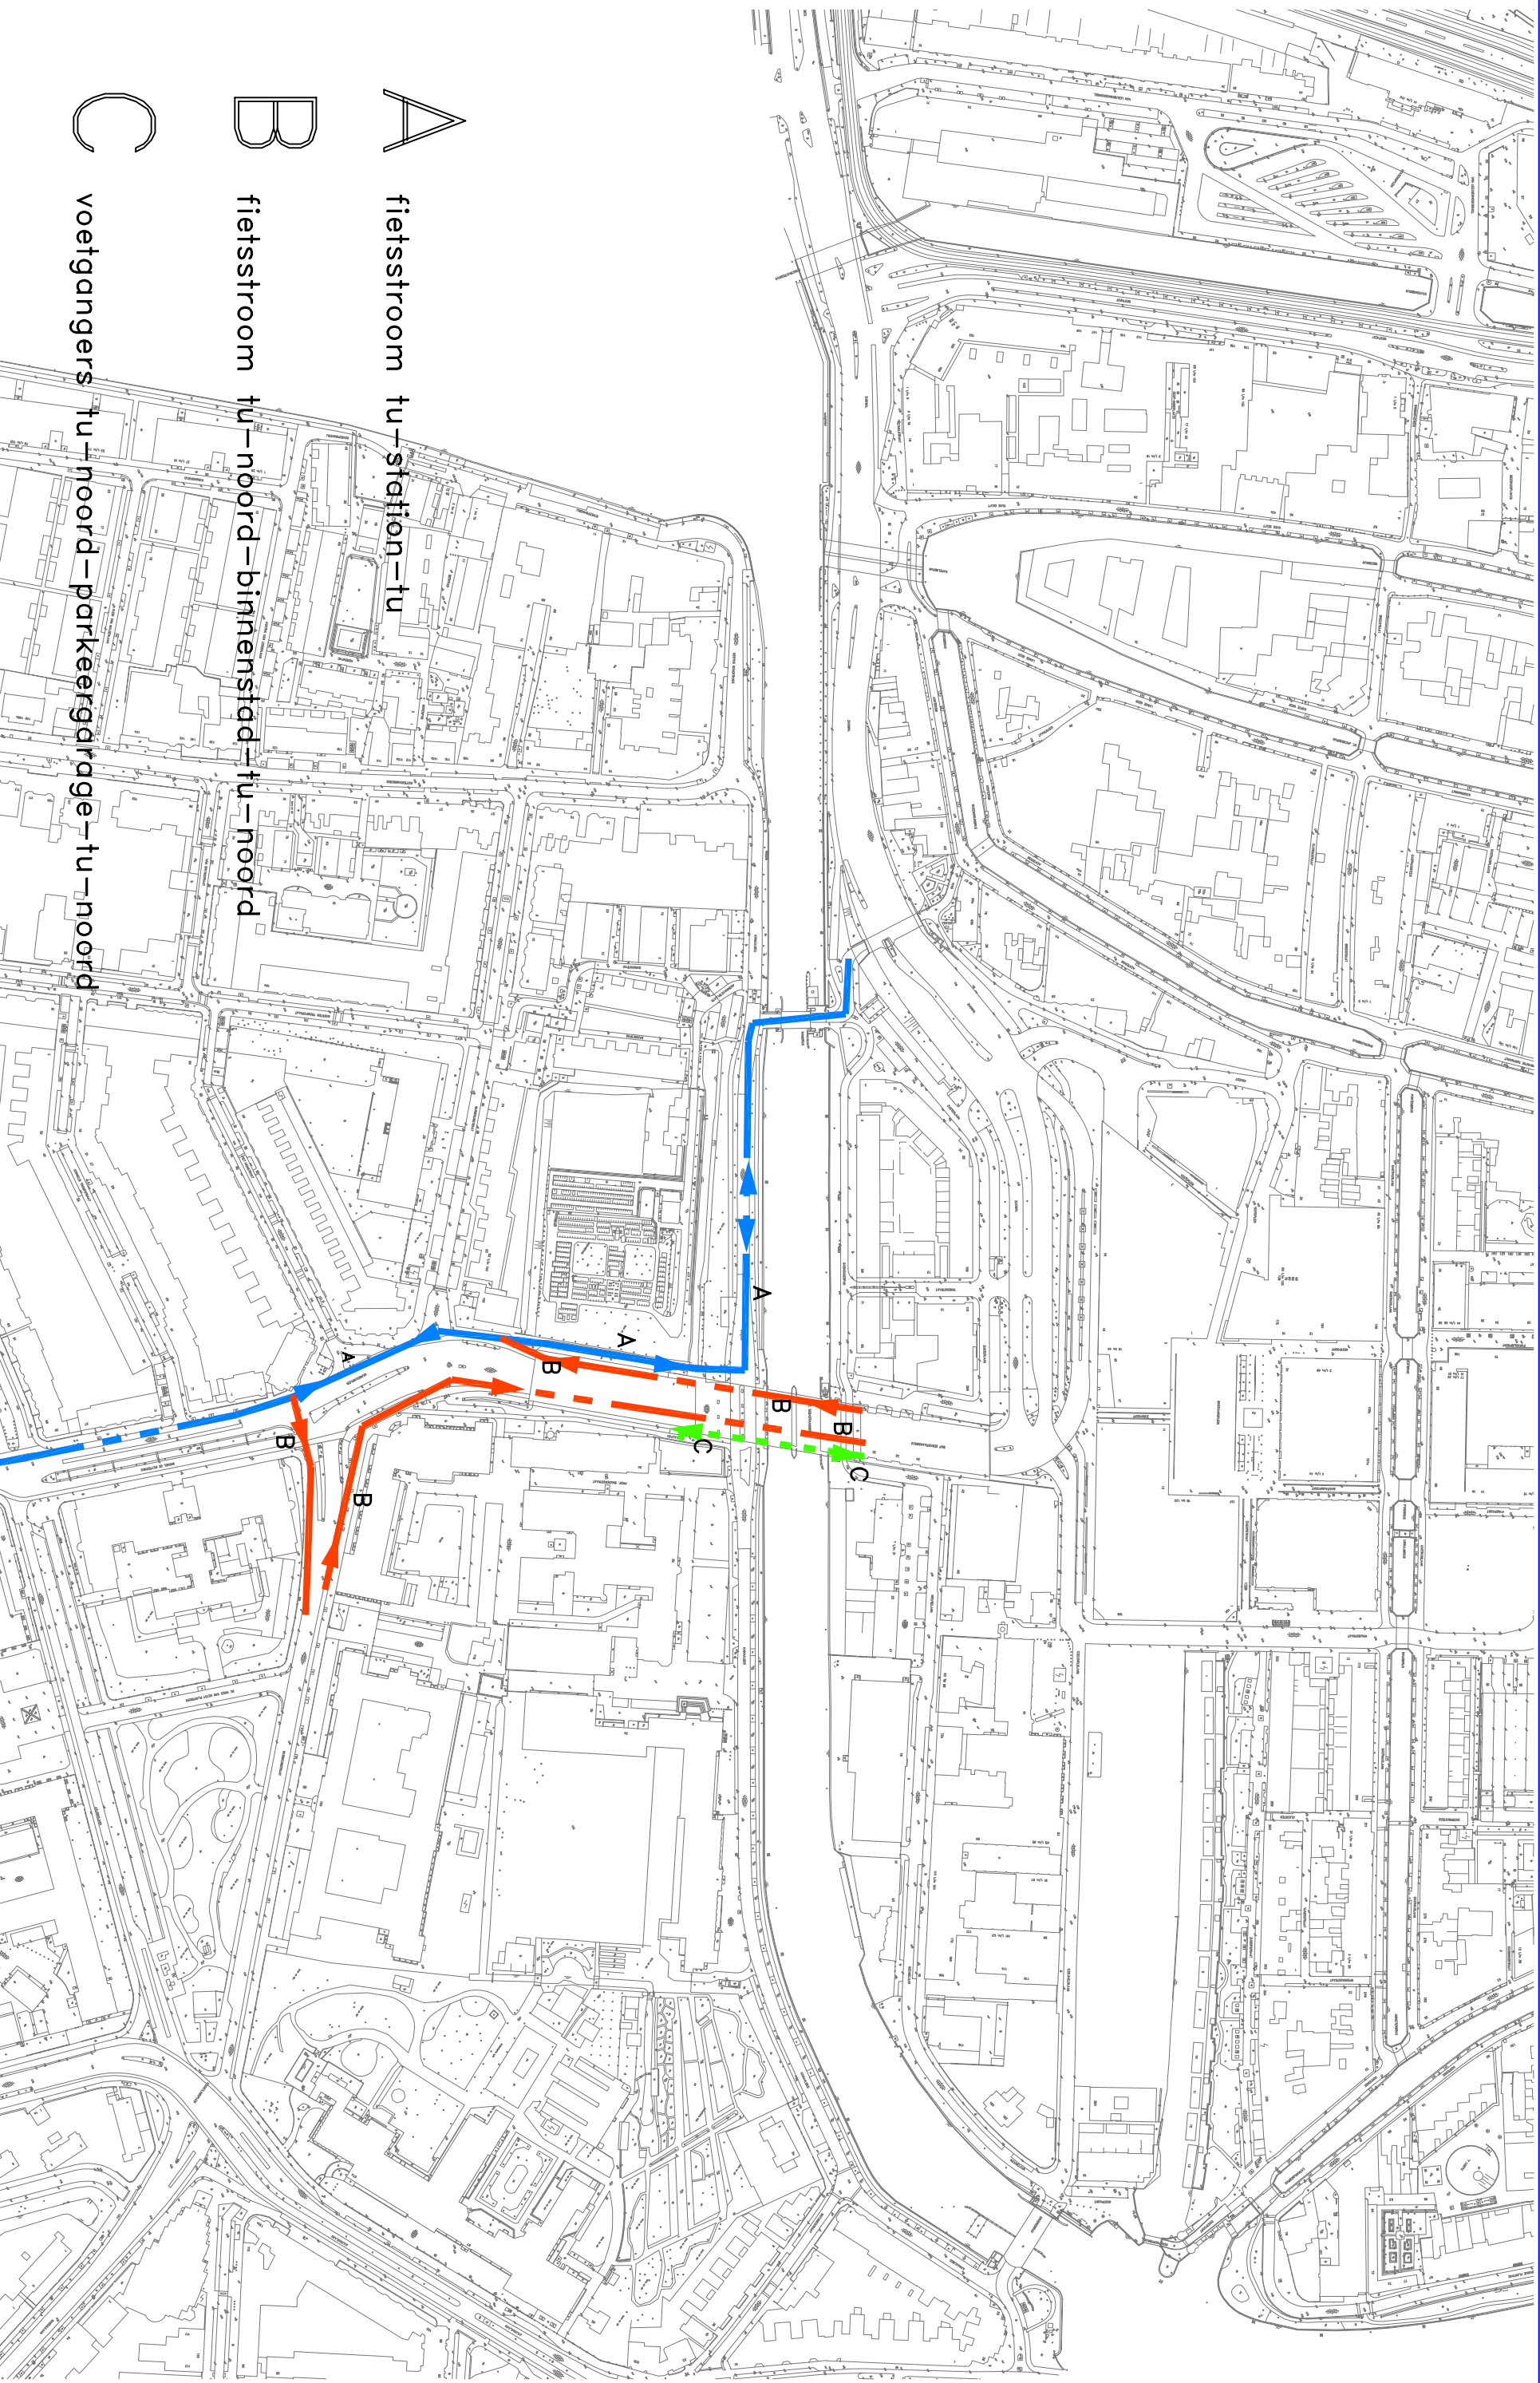

A

fietsstroom tu—station—tu

B

fietsstroom tu—noord—binnenstad—tu—noord

C

voetgangers tu—noord—parkeergarage—tu—noord

Bijlage verkeersstromen behorende bij nota
'Variantenonderzoek reconstructie St. Sebastiaansbrug'