


DATE : 5/11

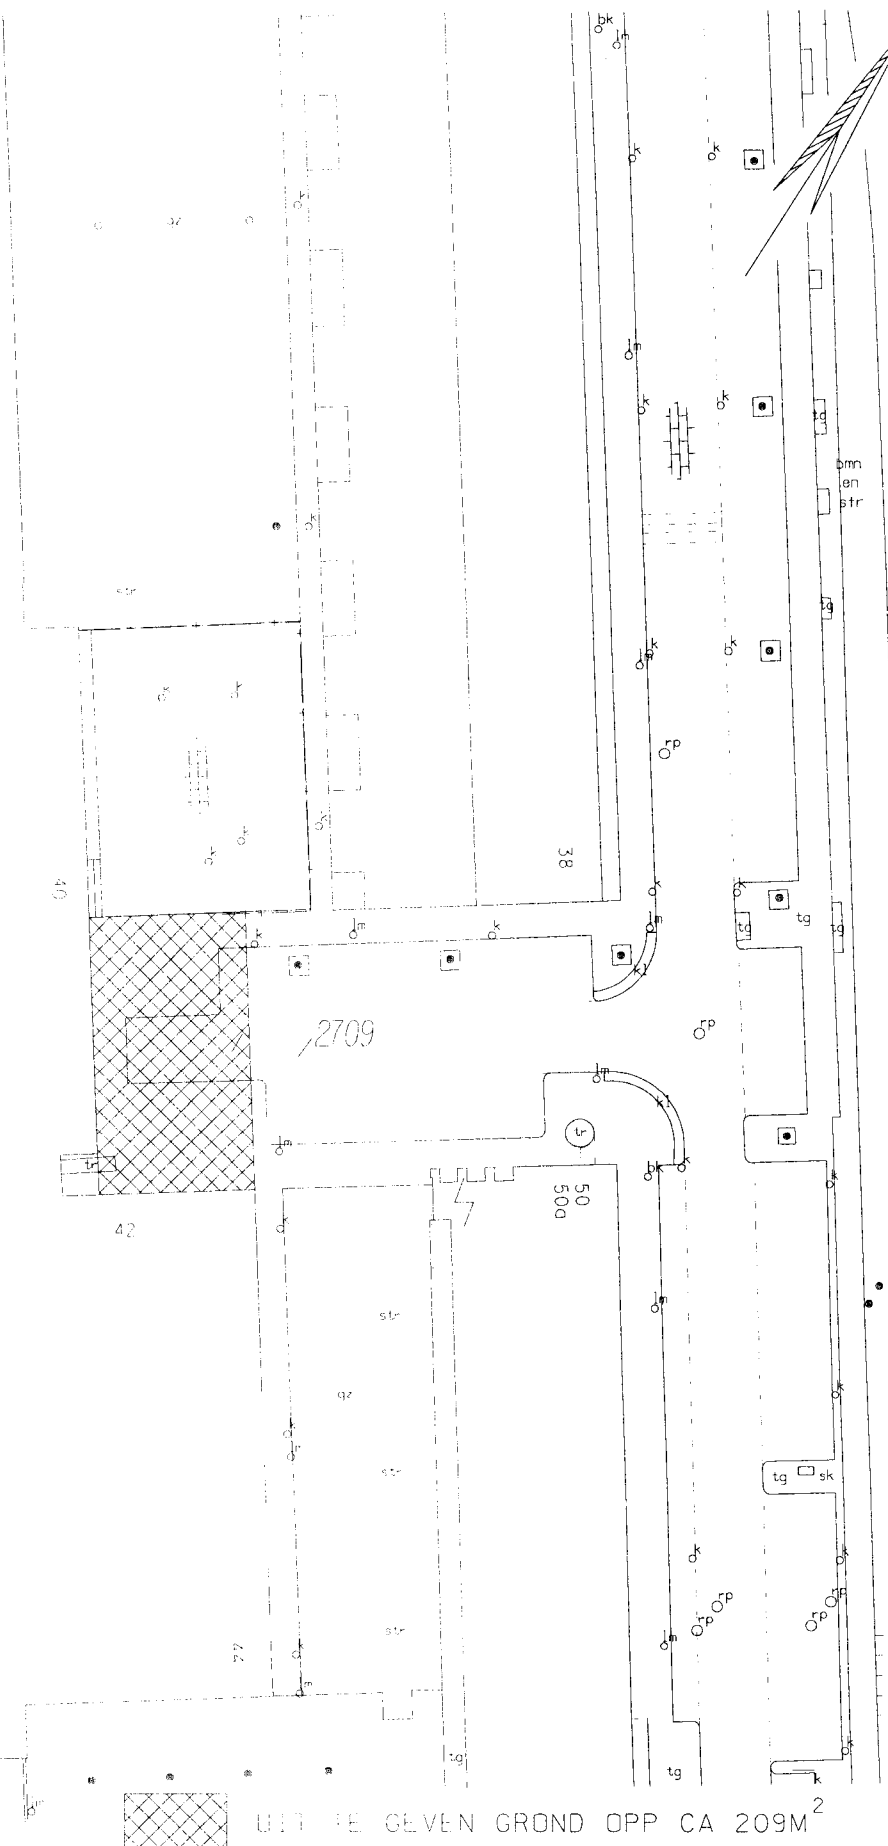

UIT DE GEVEN GROND OPP CA 209M²

Wettelijke bepalingen
Wettelijke bepalingen
 De auteursrechten zijn voorbehouden
 aan de gemeente Delft. Gebruiksvoor-
 waarden ingeschreven onder nr. 00345
 te Delft d.d. 17-08-1992

FEBRUARI 2006

L38-60-103A