



ONTREKKING AAN DE OPENBAARHEID FASE 1 T.B.V. LIJN 19 & MEKELPARK

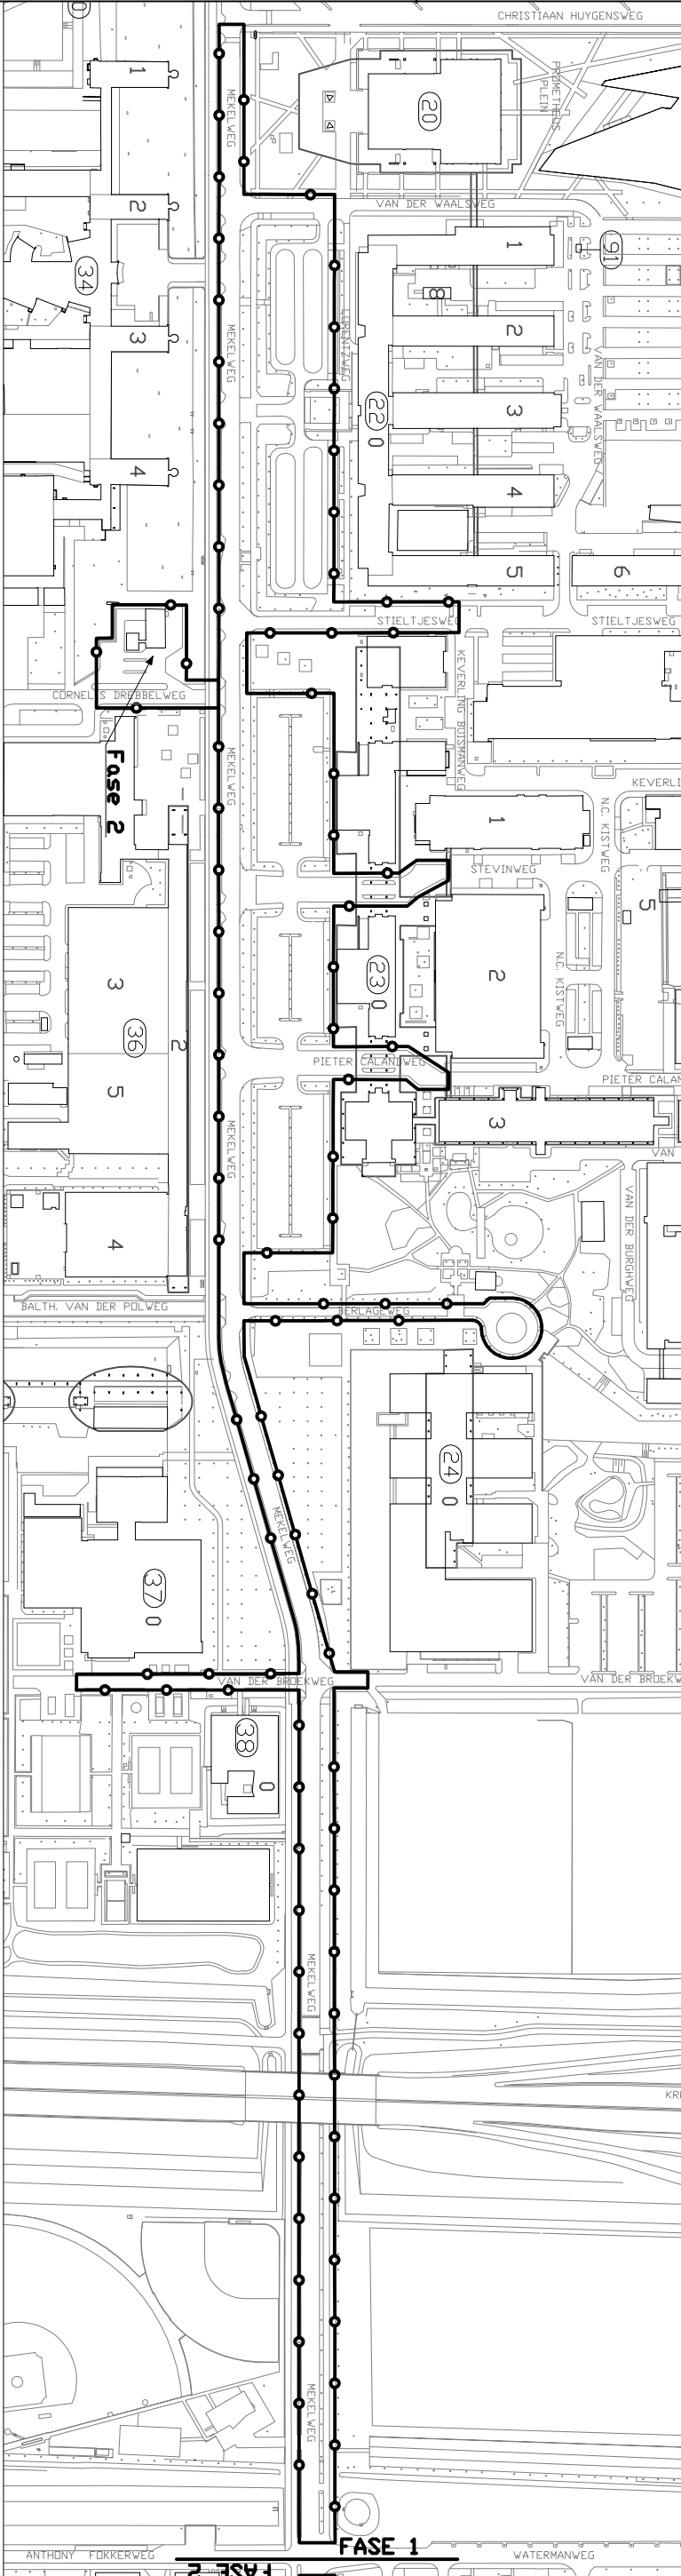

ONTREKKING AAN DE OPENBAARHEID LIJN 19 FASE 2 NADER TE BEPALEN DOOR DE GEMEENTE

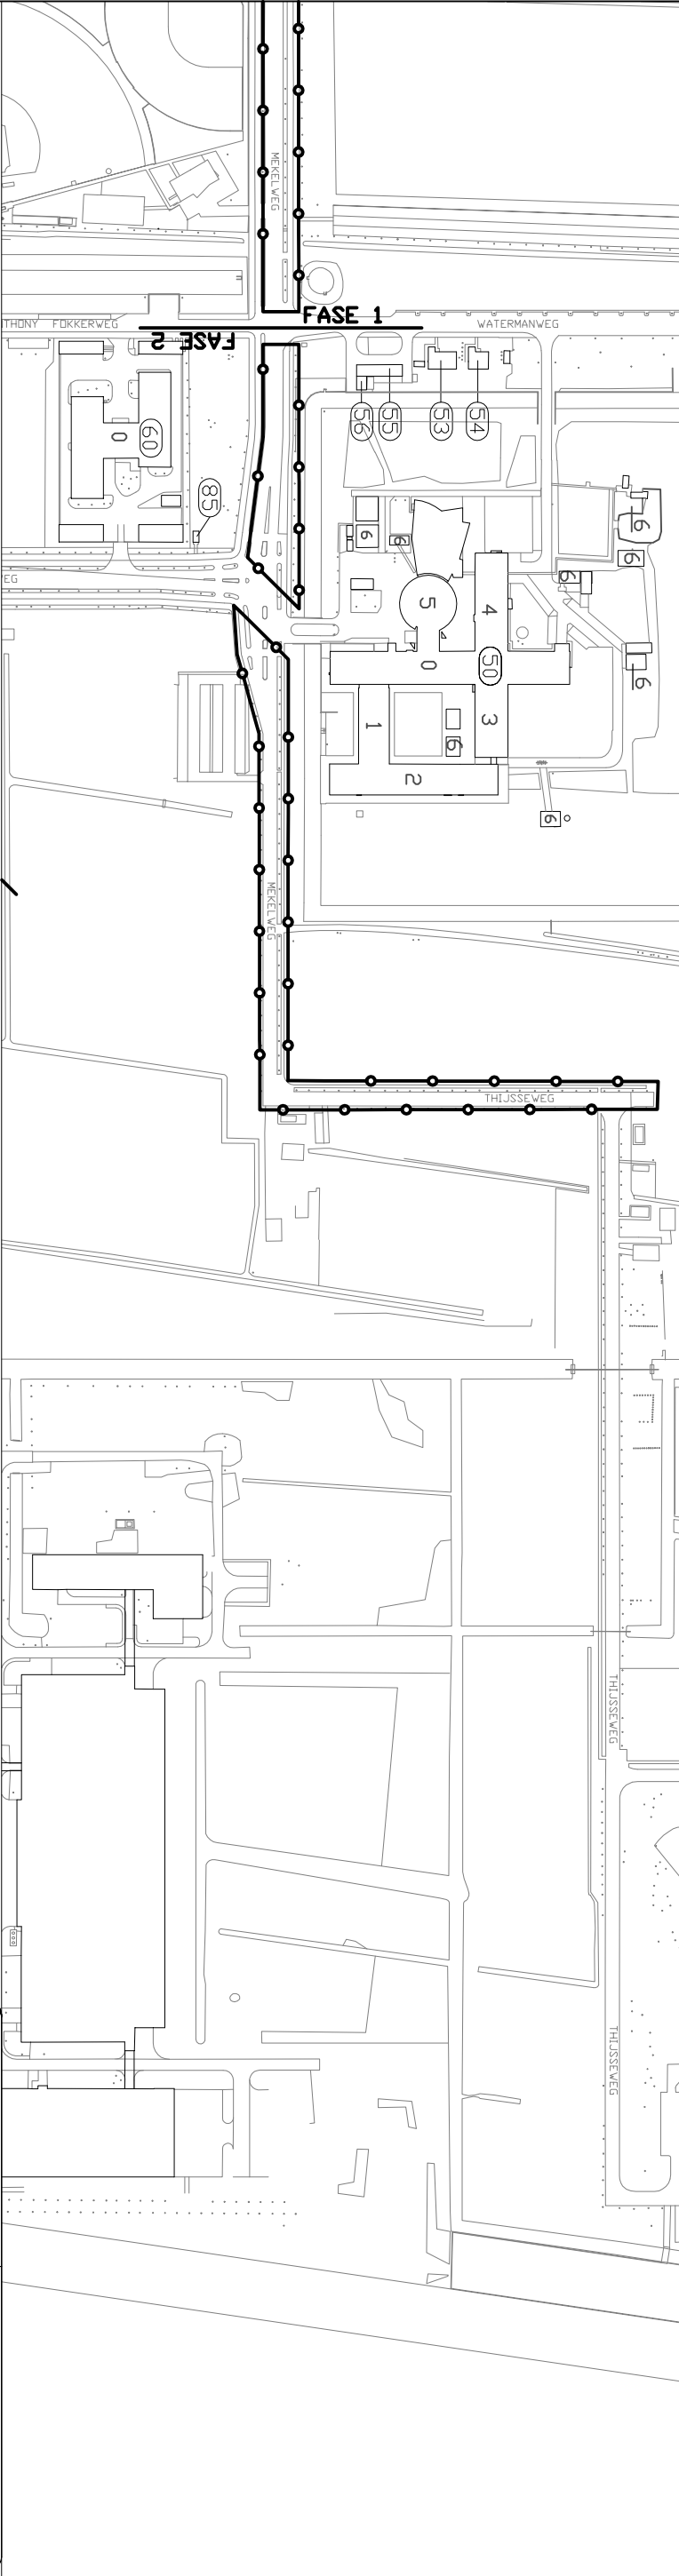

Technische Universiteit Delft
Facilitair Management & Vastgoed

Project :Mekepark & Lijn 19

Onderwerp :Ontrekkingslijn openbaar gebied

Wijzigingen		Get	Datum	Formaat	
				A3	
				School	: n.v.t.
				Datum	: 30 november 2006
				Getekend	: R.L. Hartman
				Tekeningnummer	: RH2006-002