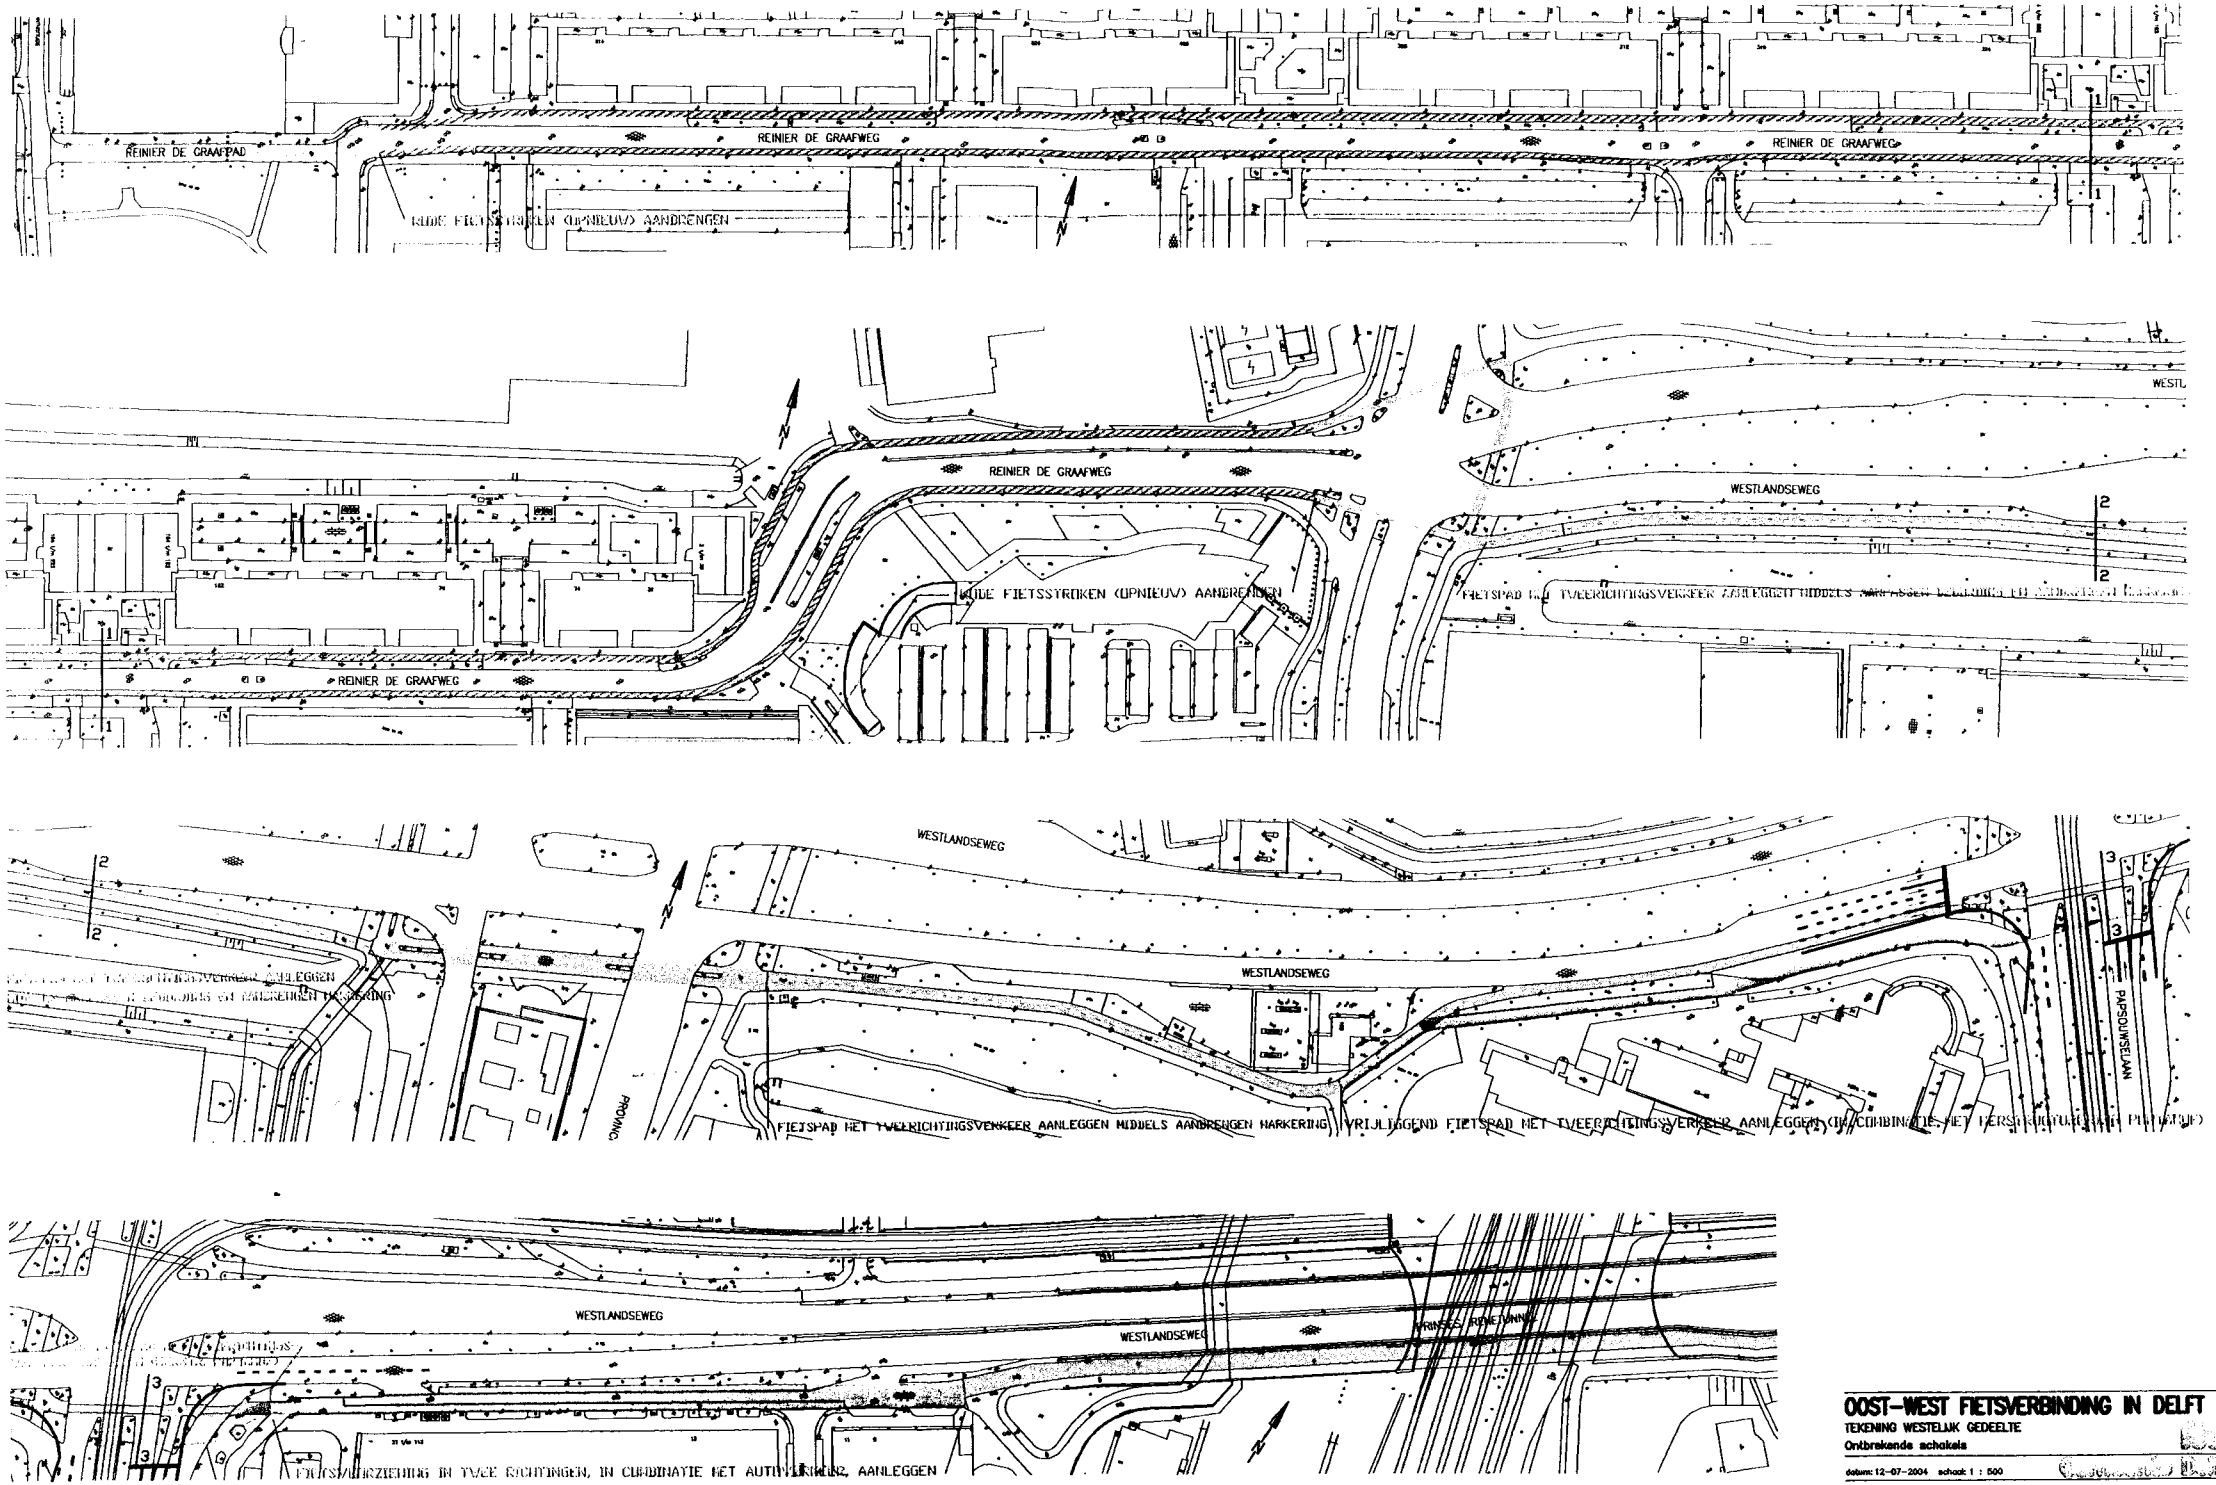

OOST-WEST FIETSVERBINDING IN DELFT

TEKENING WESTELIJK GEDEELTE

Ontbrekende schakels

datum: 12-07-2004 schaal: 1 : 500

status | tbaslar | toestand | tentwerp | toestanbeld | uitvl | tekeninnummer