


Plan Paardemarkt 1

Bijlage 1

Afspraken voor de bouwplanontwikkeling
zoals die in de cie Durzaamheid van
d.d. 19 september 2000 gemaakt zijn.

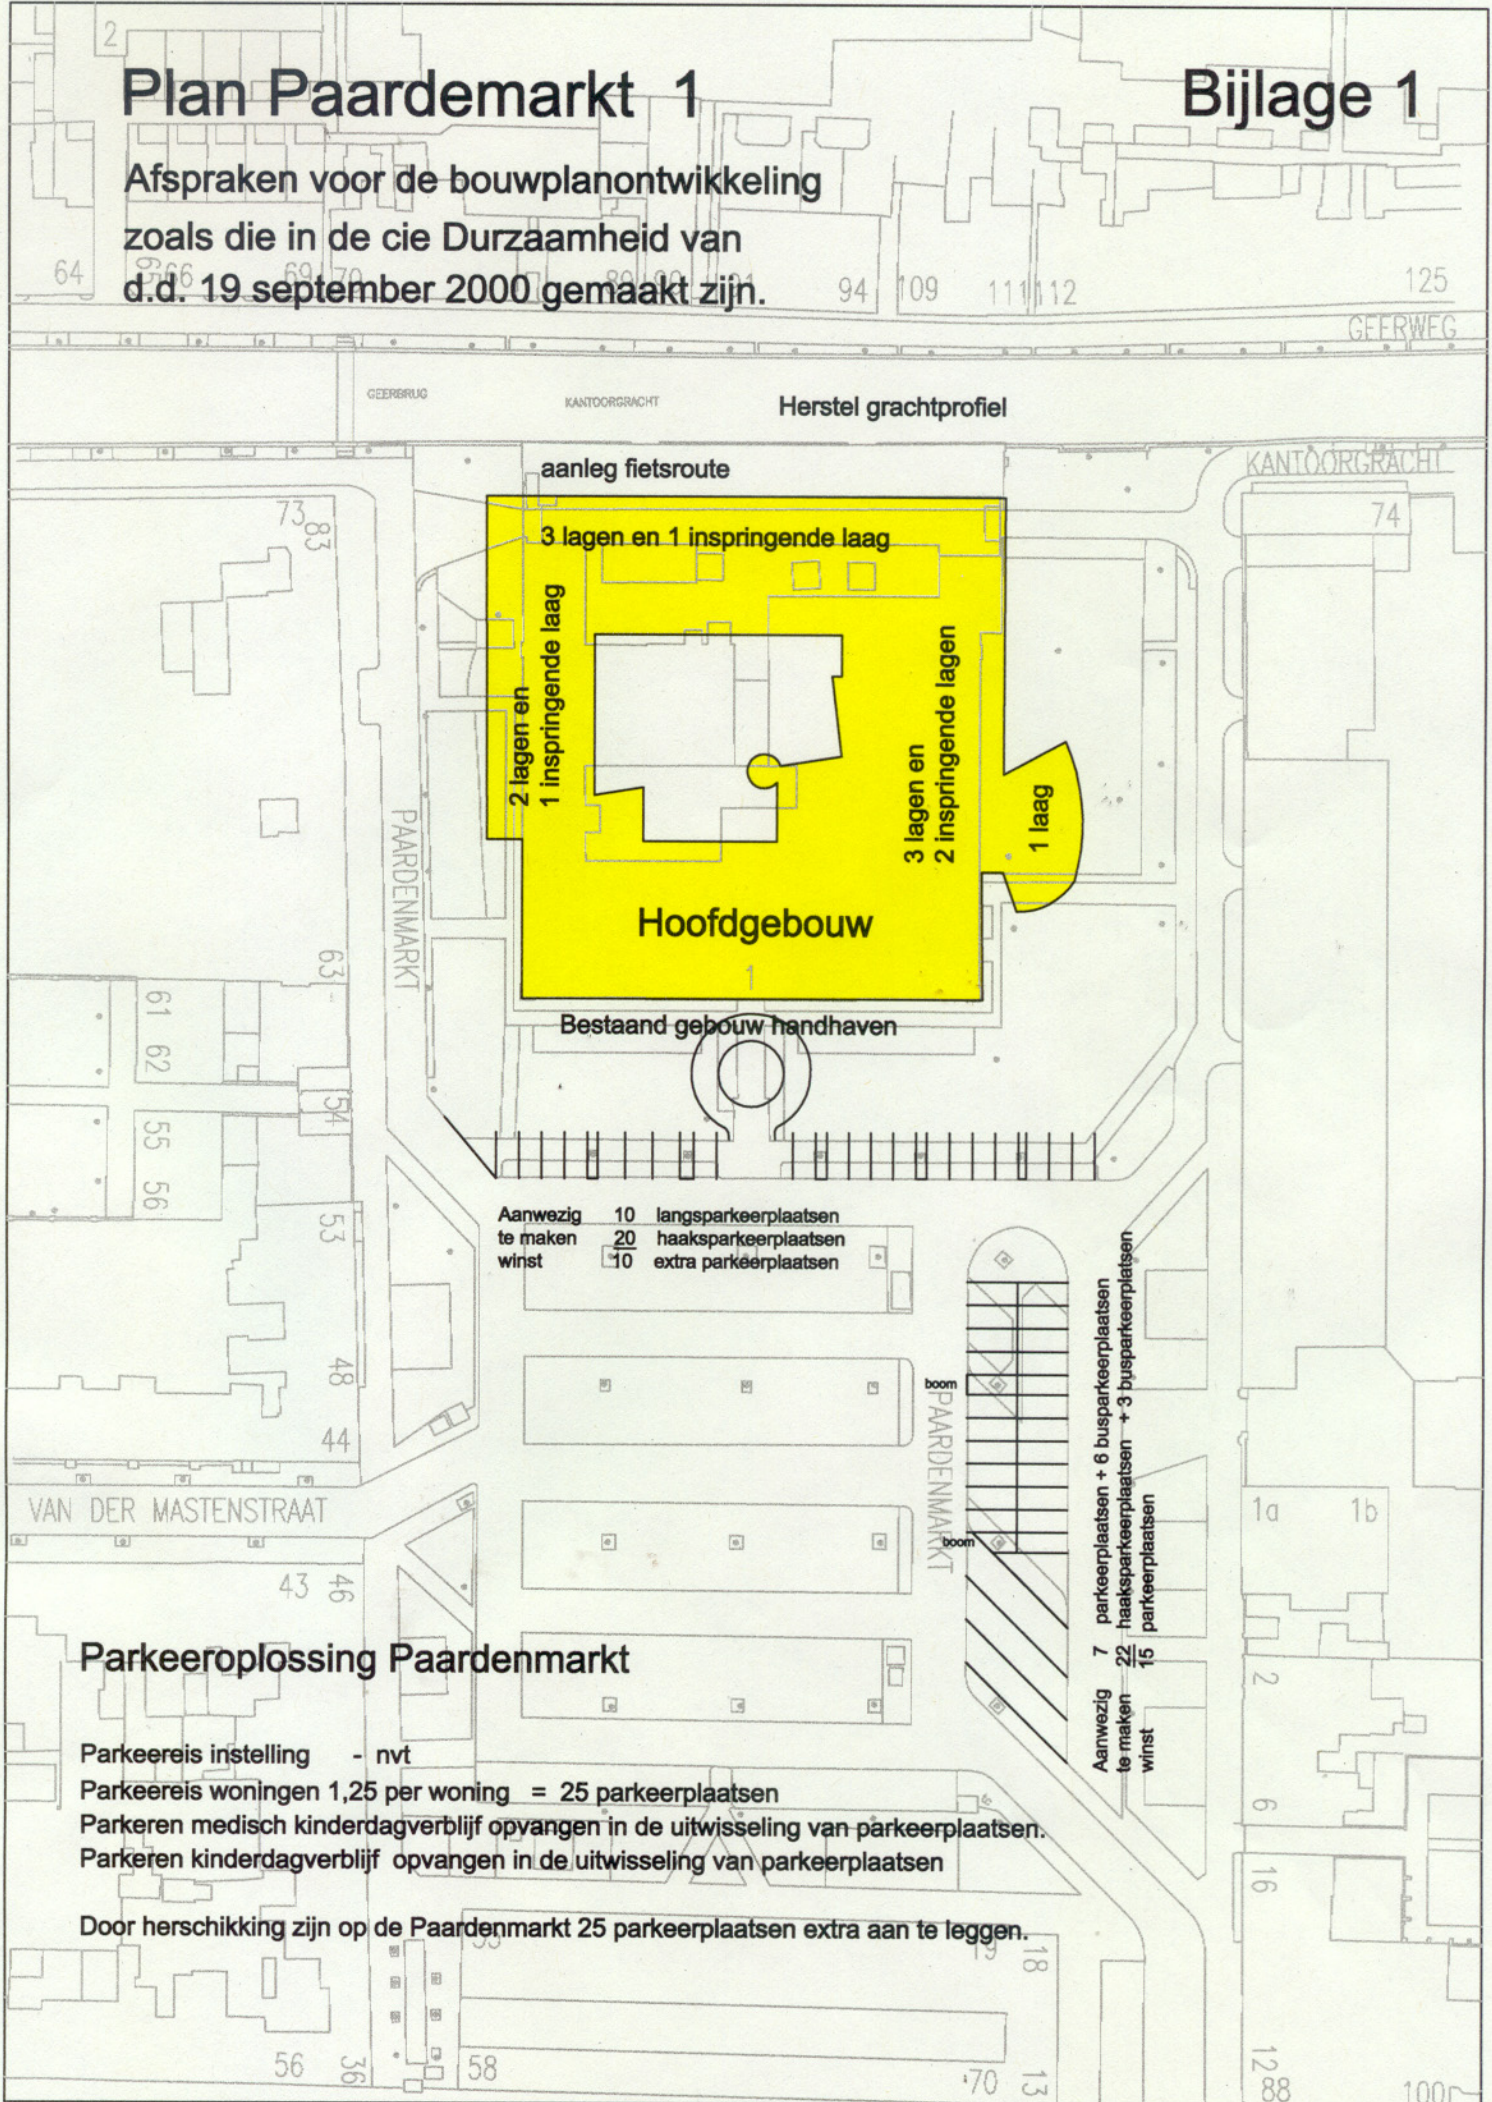

Parkeeroplossing Paardenmarkt

Parkeereis instelling - nvt

Parkeereis woningen 1,25 per woning = 25 paarkeerplaatsen

Parkeren medisch kinderdagverblijf opvangen in de uitwisseling van paarkeerplaatsen.

Parkeren kinderdagverblijf opvangen in de uitwisseling van paarkeerplaatsen

Door herschikking zijn op de Paardenmarkt 25 paarkeerplaatsen extra aan te leggen.