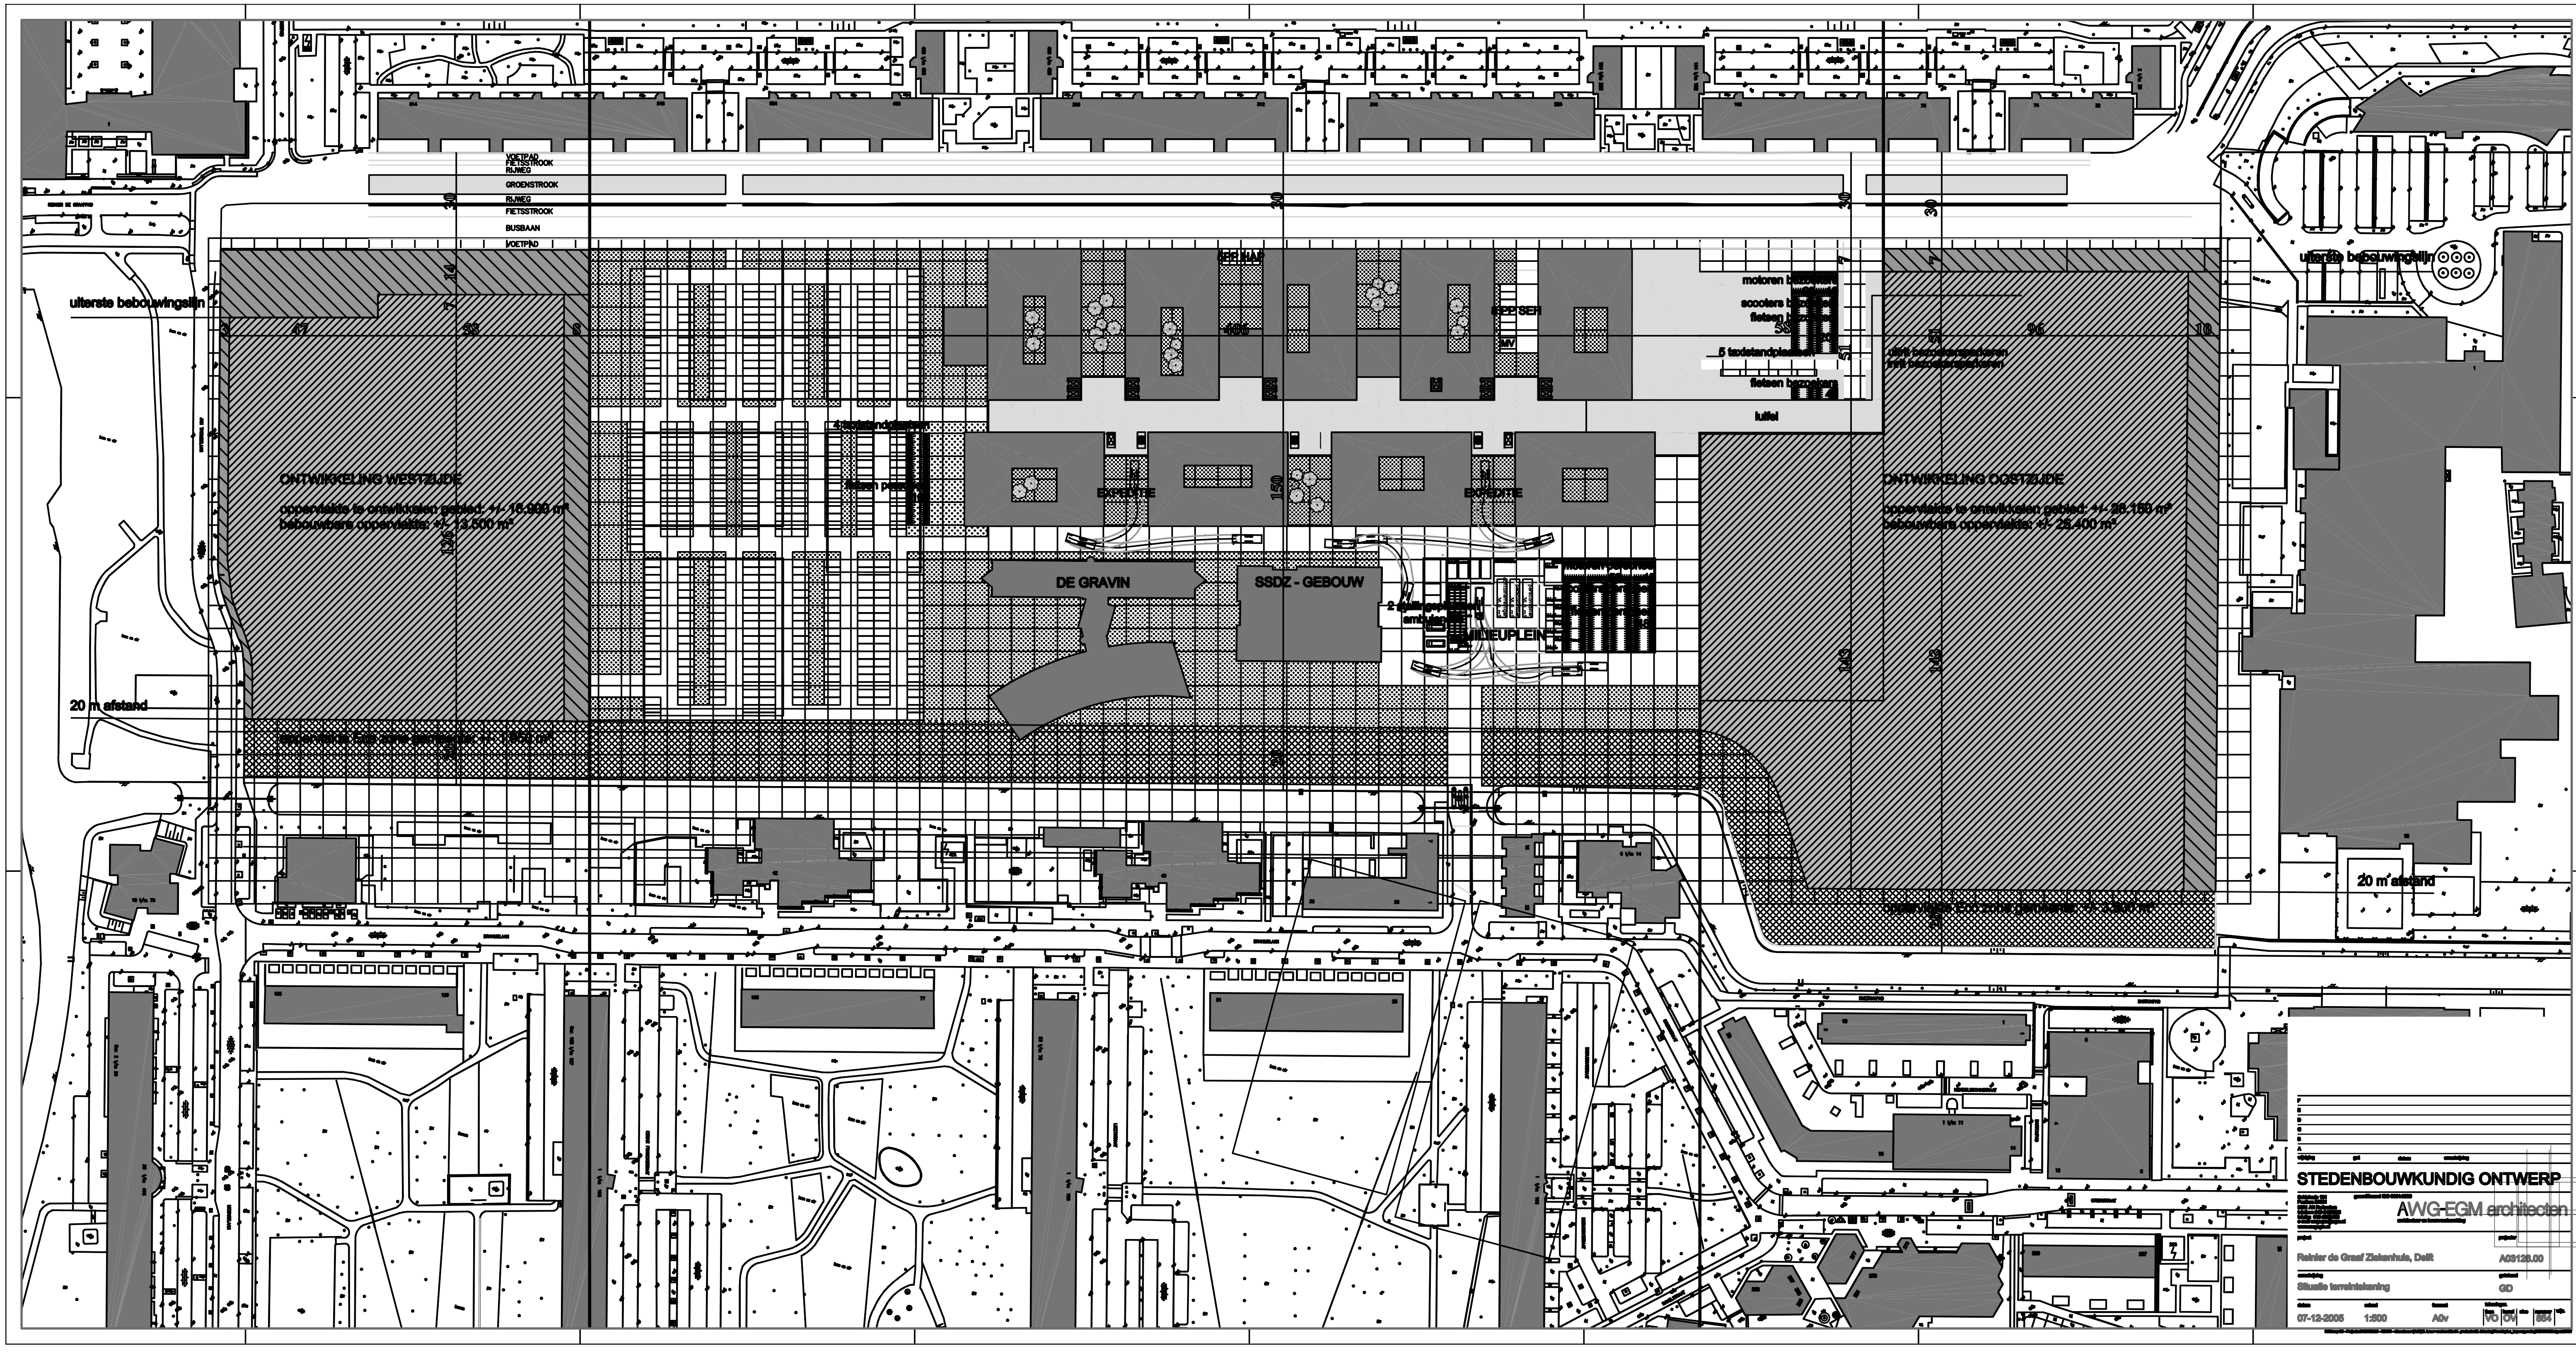
ONTWIKKELING WESTZIJDE
oppervlakte te ontwikkelen gebied: +/- 16.900 m²
bebouwbare oppervlakte: +/- 13.500 m²
ONTWIKKELING OOSTZIJDE
oppervlakte te ontwikkelen gebied: +/- 28.150 m²
bebouwbare oppervlakte: +/- 25.400 m²
DE GRAVIN
SSDZ - GEBOUW
EXPEDITIE
EXPEDITIE
luifel
5 taxistandplaatsen
motoren bezoekers
scooters bezoekers
fietsen bezoekers
uiterste bebouwingslijn
uiterste bebouwingslijn
20 m afstand
20 m afstand
VOETPAD
FIETSSTROOK
RIJWEG
GROENSTROOK
RIJWEG
FIETSSTROOK
BUSBAAN
VOETPAD
STEDENBOUWKUNDIG ONTWERP
AWG-EGM architecten
Reinier de Graaf Ziekenhuis, Delft
A03128.00
Situatie terreintekening
GD
07-12-2005
1:500
A0v