


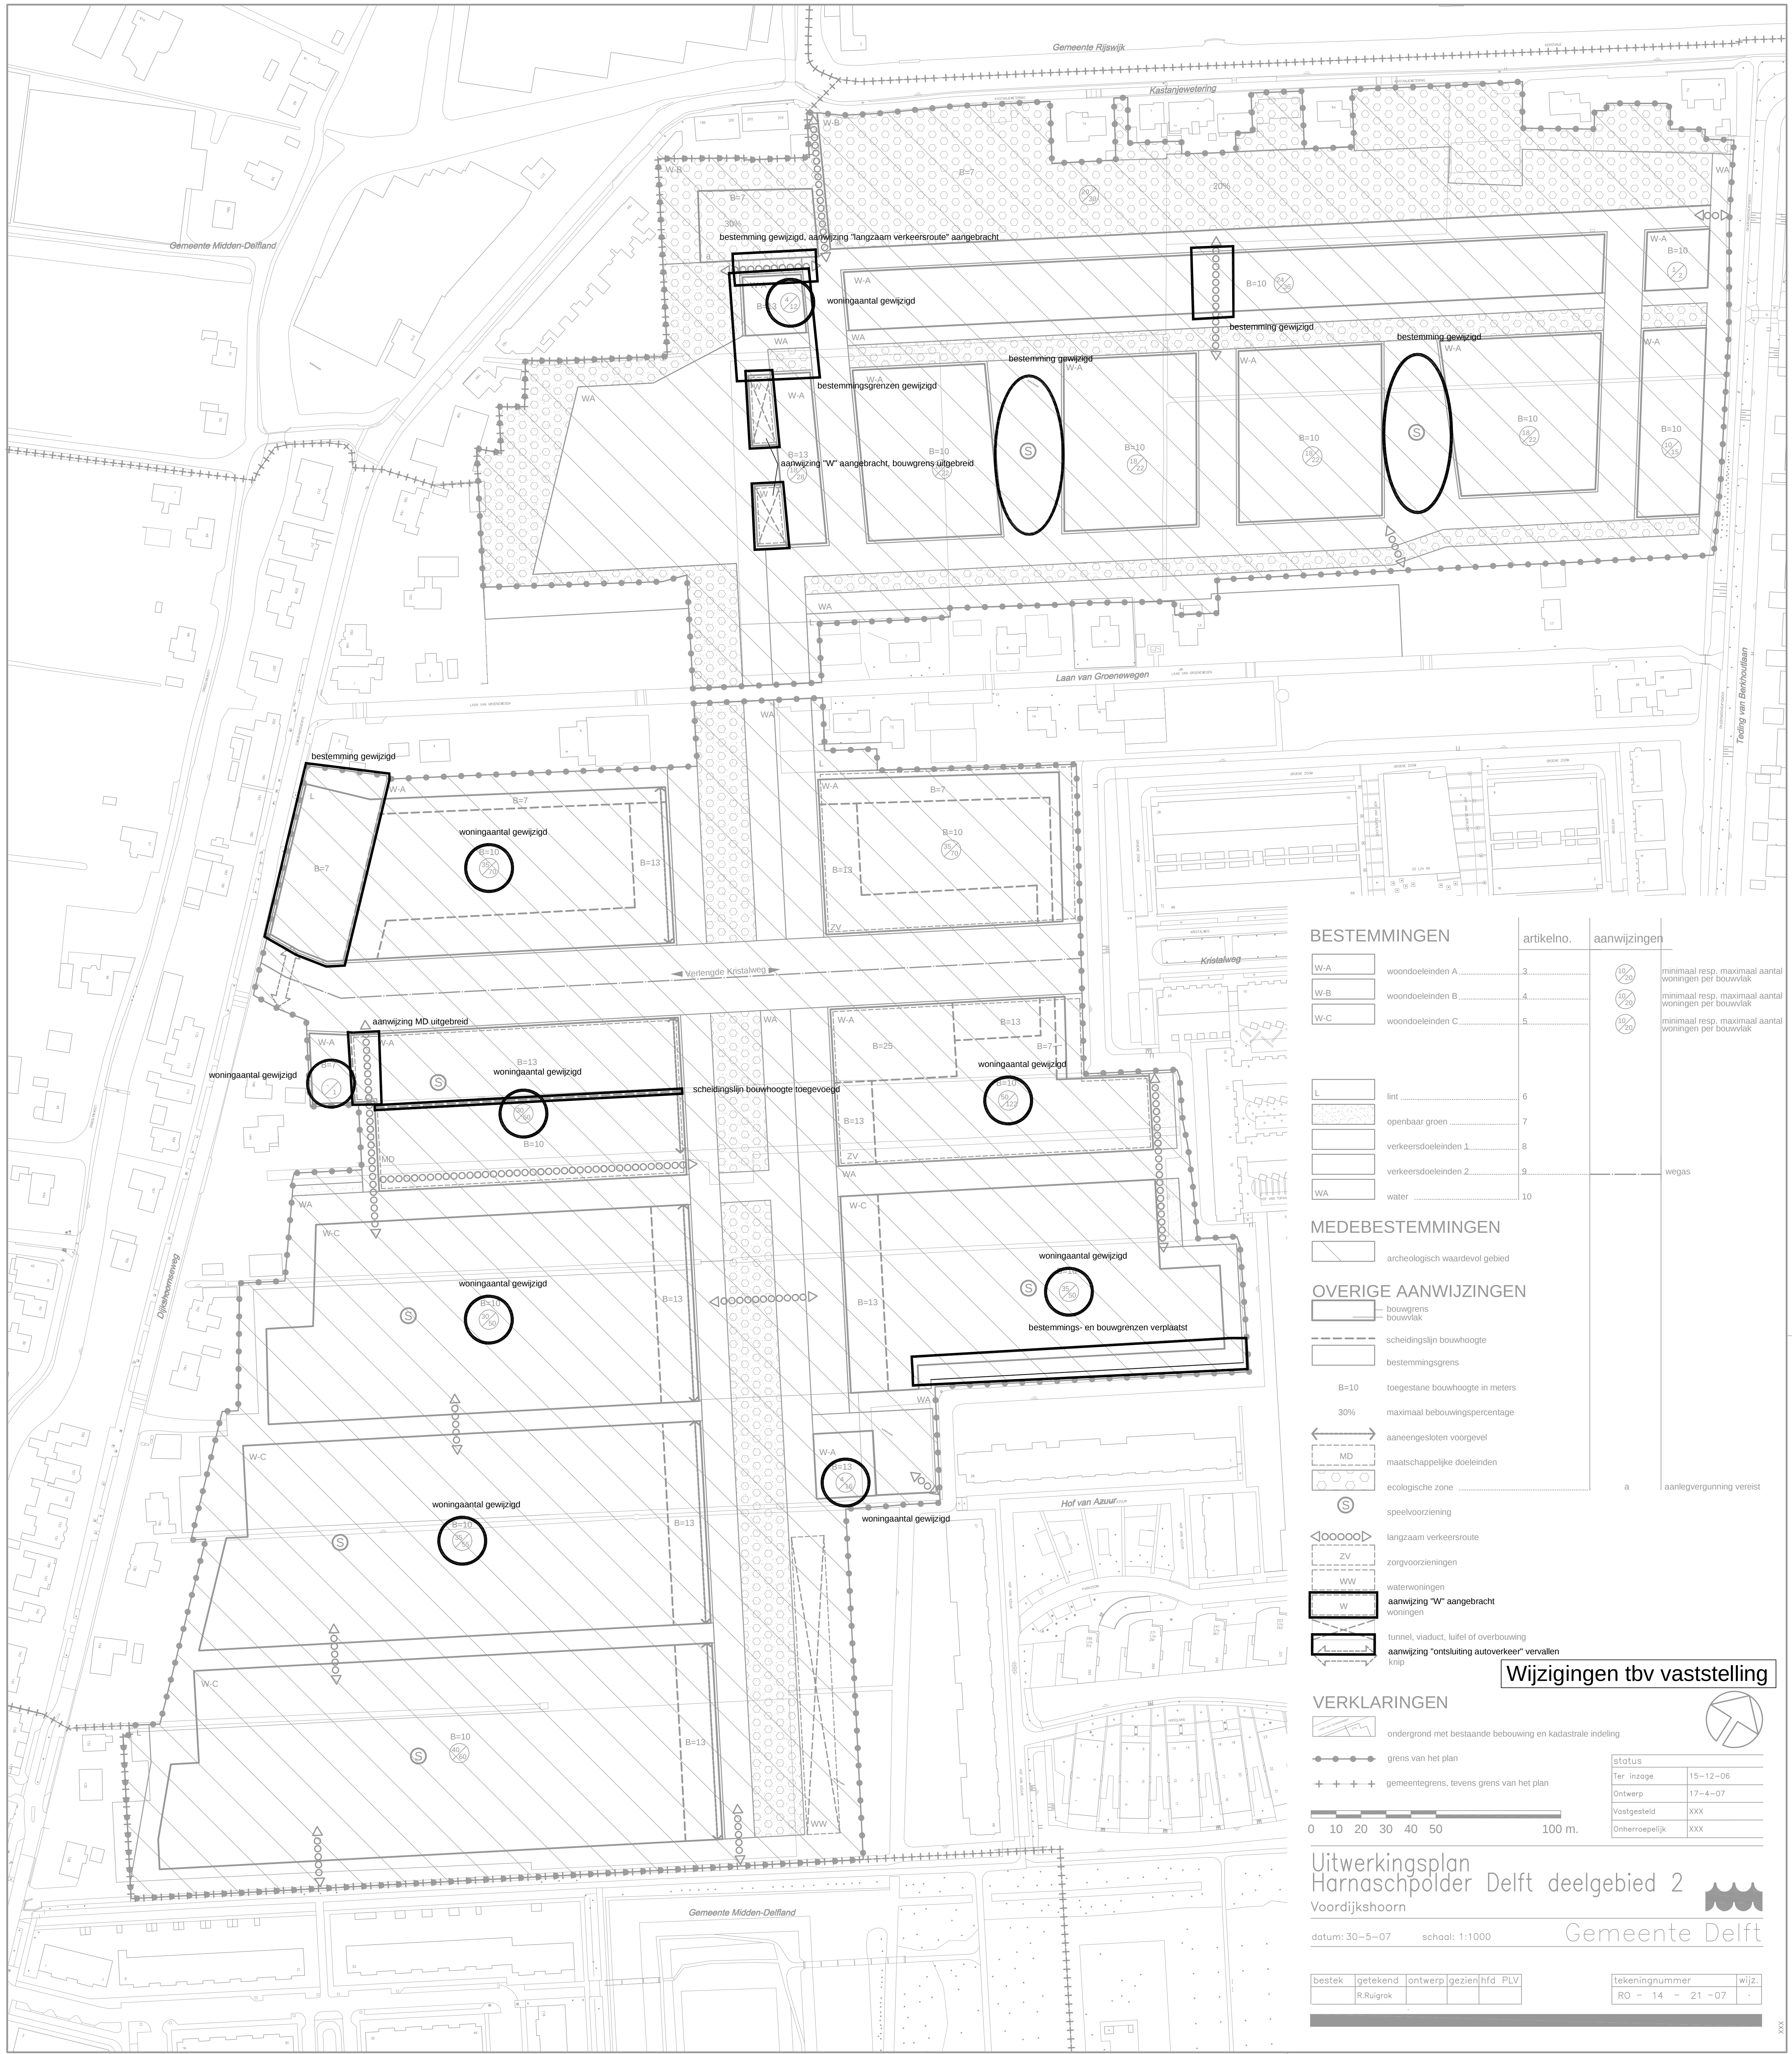

BESTEMMINGEN

W-A	woondoeleinden A
W-B	woondoeleinden B
W-C	woondoeleinden C

L	lint
	openbaar groen
	verkeersdoeleinden 1
	verkeersdoeleinden 2
WA	water

MEDEBESTEMMINGEN


	archeologisch waardevol gebied
--	--------------------------------

OVERIGE AANWIJZINGEN

	bouwgrens
	bouwvlak
- - -	scheidslijn bouwhoogte
- - -	bestemmingsgrens
B=10	toegestane bouwhoogte in meters
30%	maximaal bebouwingspercentage
↔	aaneengesloten voorgevel
MD	maatschappelijke doeleinden
	ecologische zone
S	speelvoorziening
<○○○○○>	langzaam verkeersroute
ZV	zorgvoorzieningen
WW	watervoorzieningen
W	aanwijzing "W" aangebracht
	woningen
	tunnel, viaduct, luifel of overbouw
	aanwijzing "ontsluiting autoverkeer" vervallen
	knip

VERKLARINGEN

	ondergrond met bestaande bebouwing en kadastrale indeling
●●●●●	grens van het plan
+++++	gemeentegrens, tevens grens van het plan

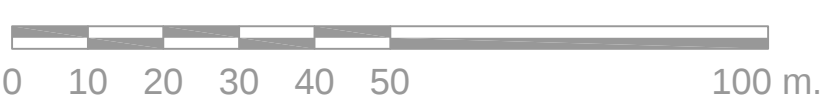

Uitwerkingsplan
Harnaschpolder Delft deelgebied 2
Voordijkshoorn


datum: 30-5-07 school: 1:1000

Gemeente Delft

bestek	getekend	ontwerp	gezien	hfd. PLV
	R.Ruigrok			

tekeningnummer	wijz.
RO - 14 - 21 - 07	

Wijzigingen tbv vaststelling

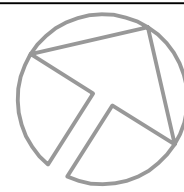

status	
Ter inzage	15-12-06
Ontwerp	17-4-07
Vastgesteld	XXX
Onherroepelijk	XXX

