


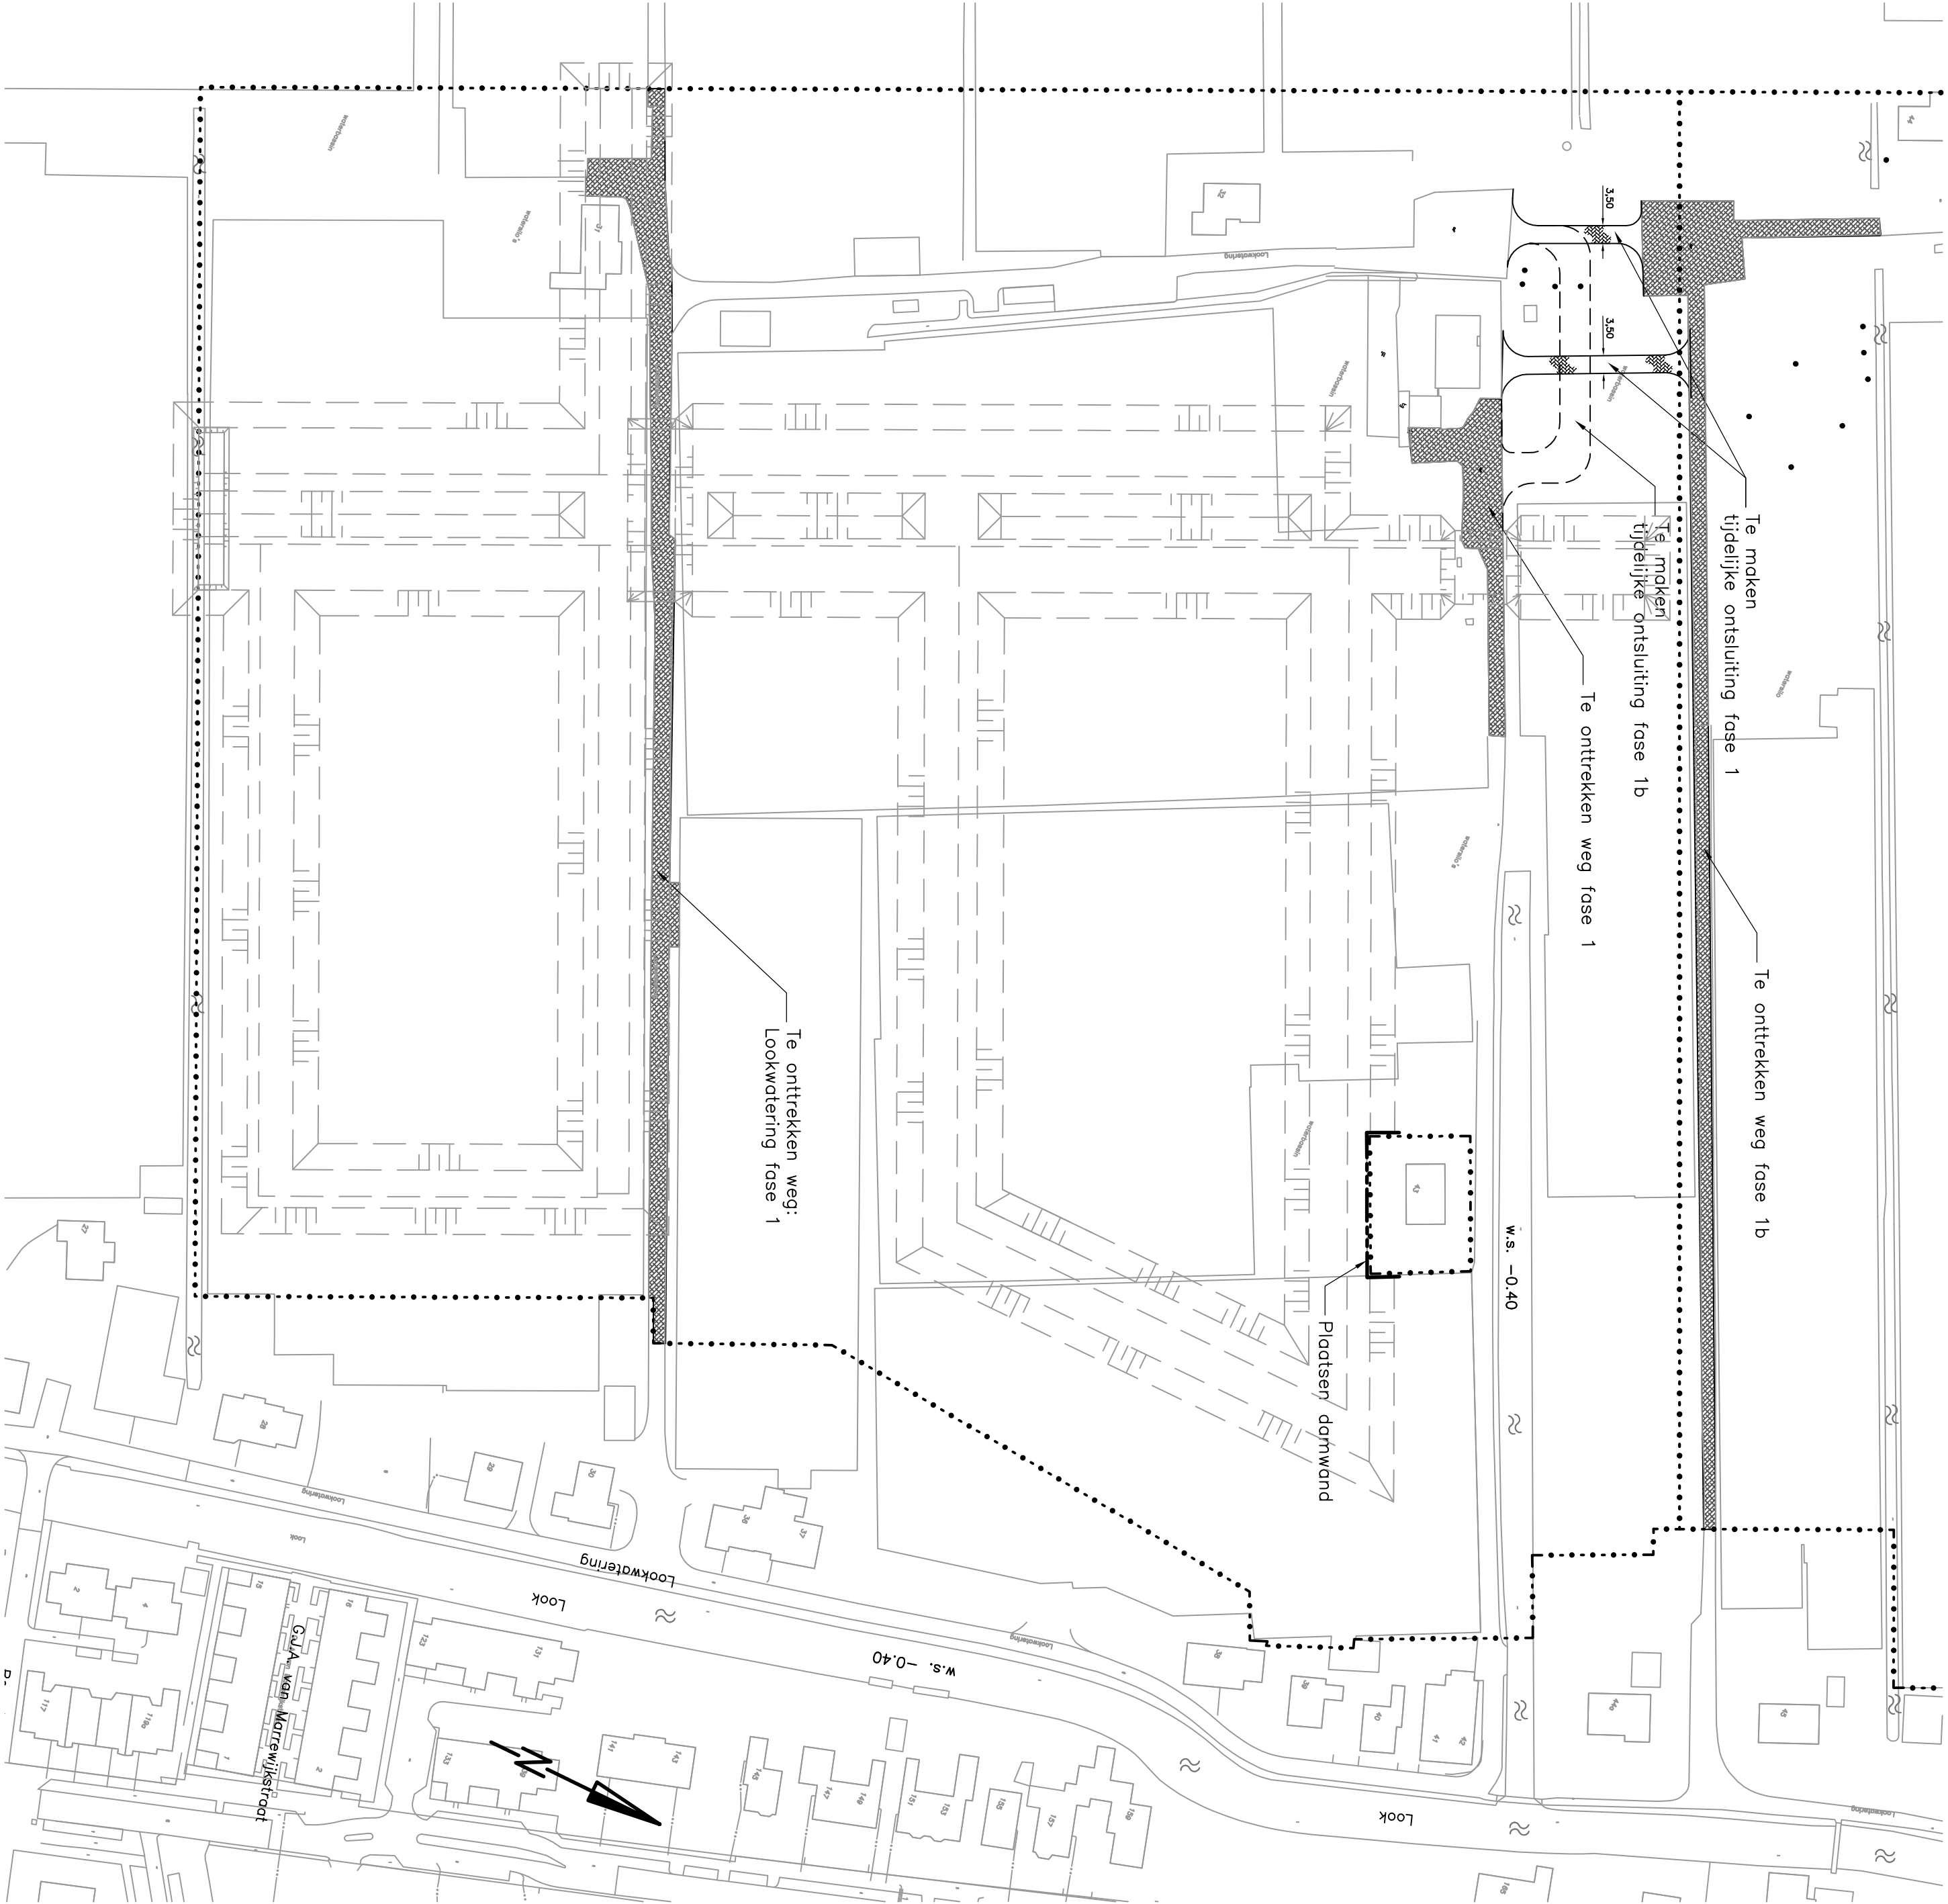

Verklaring:

- Grens van het werk
- Bestaande situatie
- Bestaande watergang
- Te onttrekken weg
- Te maken tijdelijke ontsluiting (klinkers keperverband)
- Talud toekomstige voorbelasting

Harnaschpolder

Lookwatering West

Tijd. ontsluiting en onttrekking weg

datum: 13-9-2006 schaal: 1 : 1000

Gemeente Delft



status	bestek	getekend	ontwerp	gecon.	geacc.
		czh		opp	

tekeningnummer	wijz.
IB - 1407 - 0234-29	A.1