

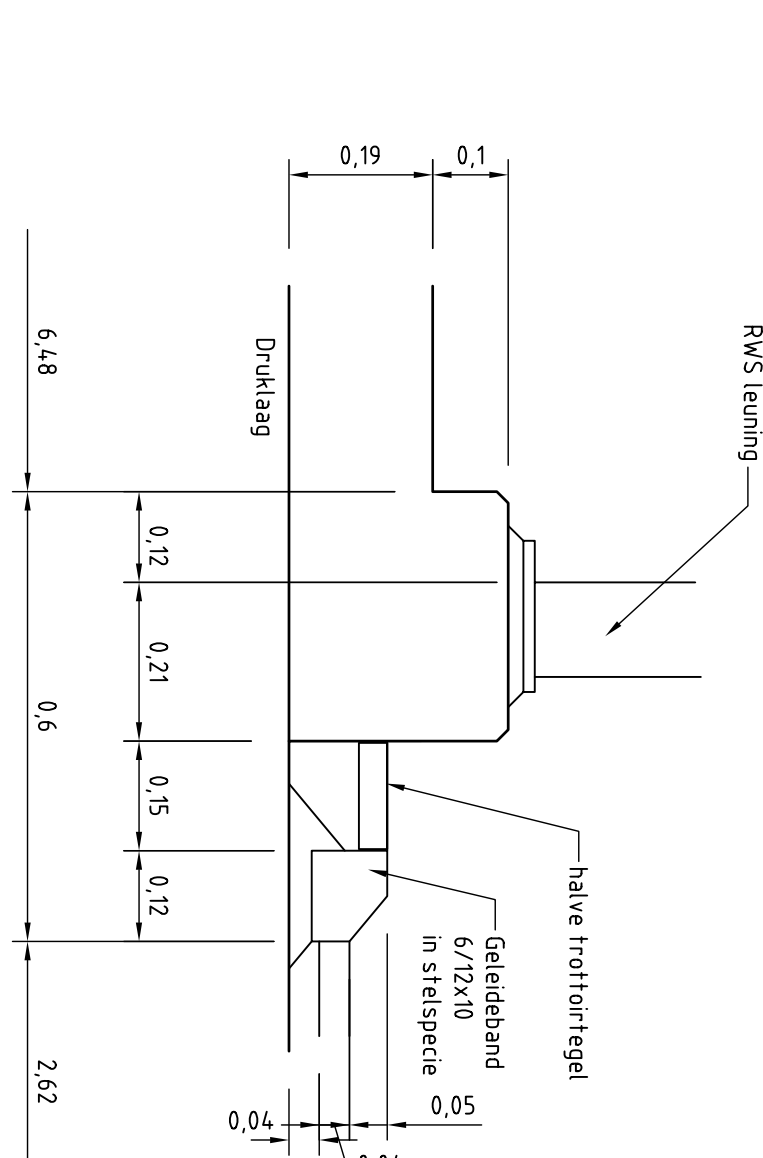


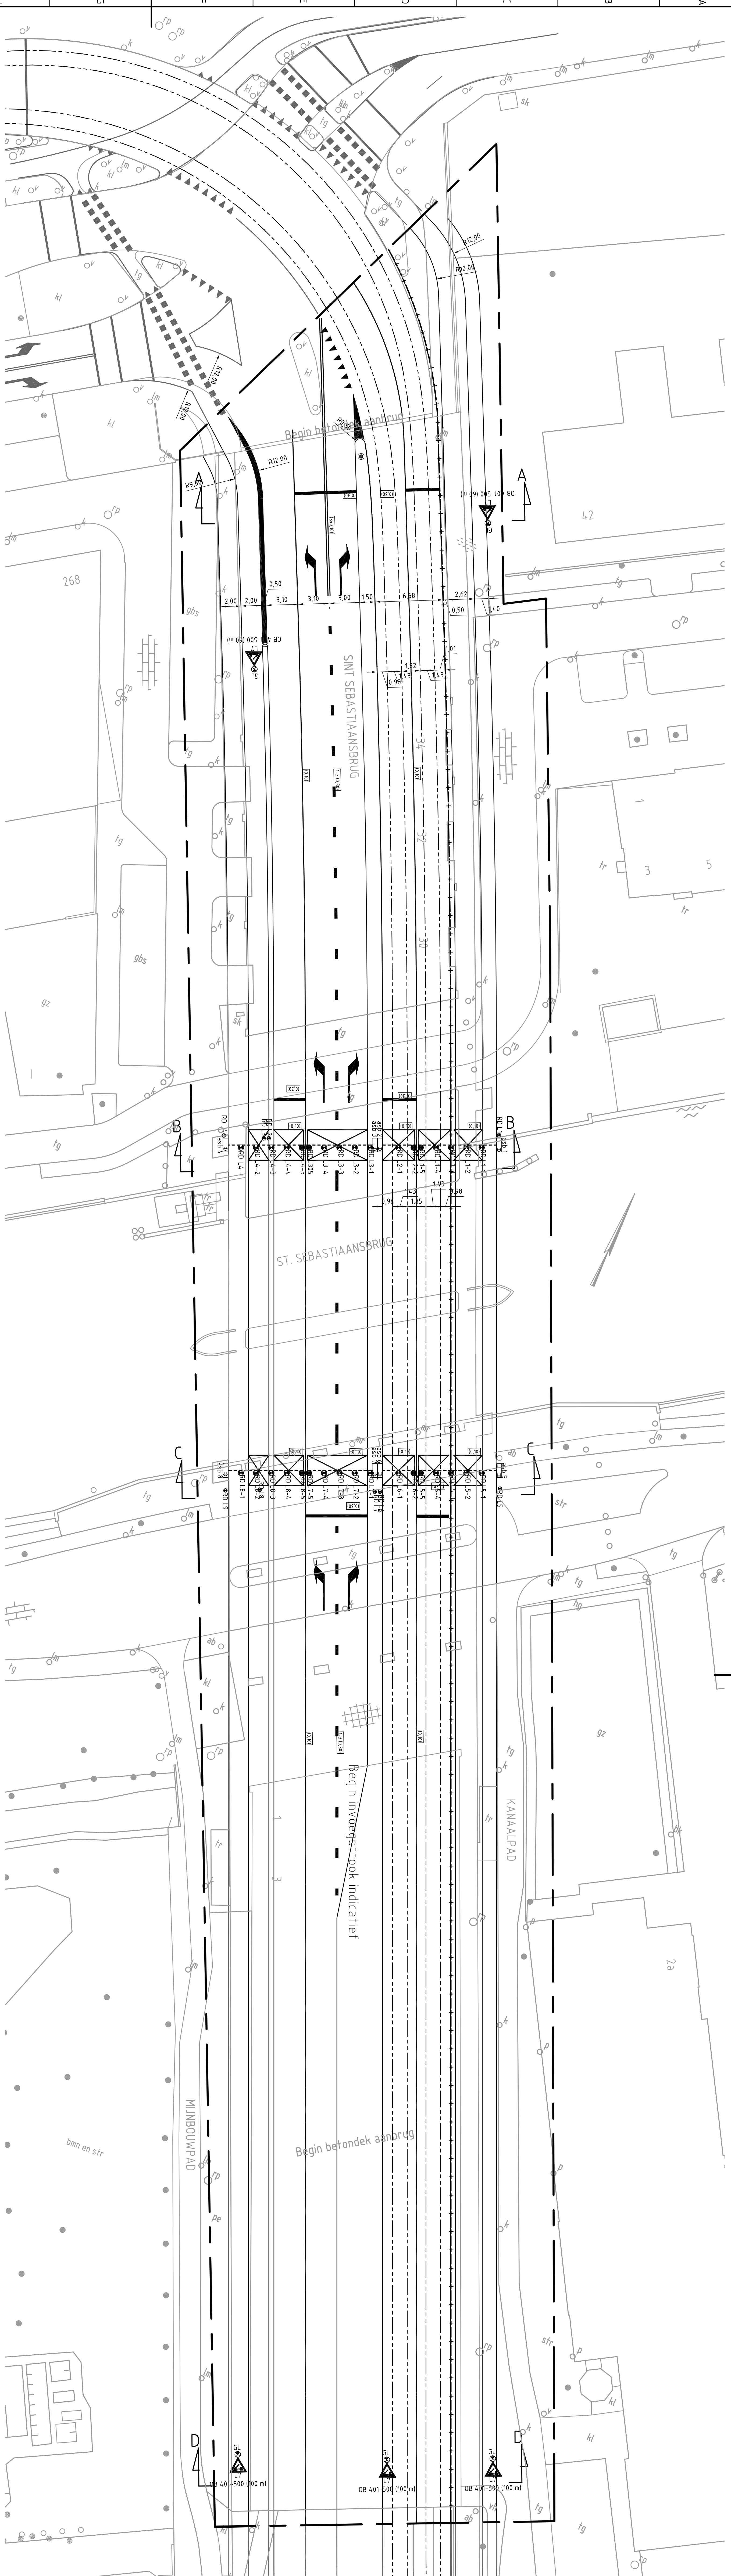


Detail middenberm fietspad en HOV-baan


SCH

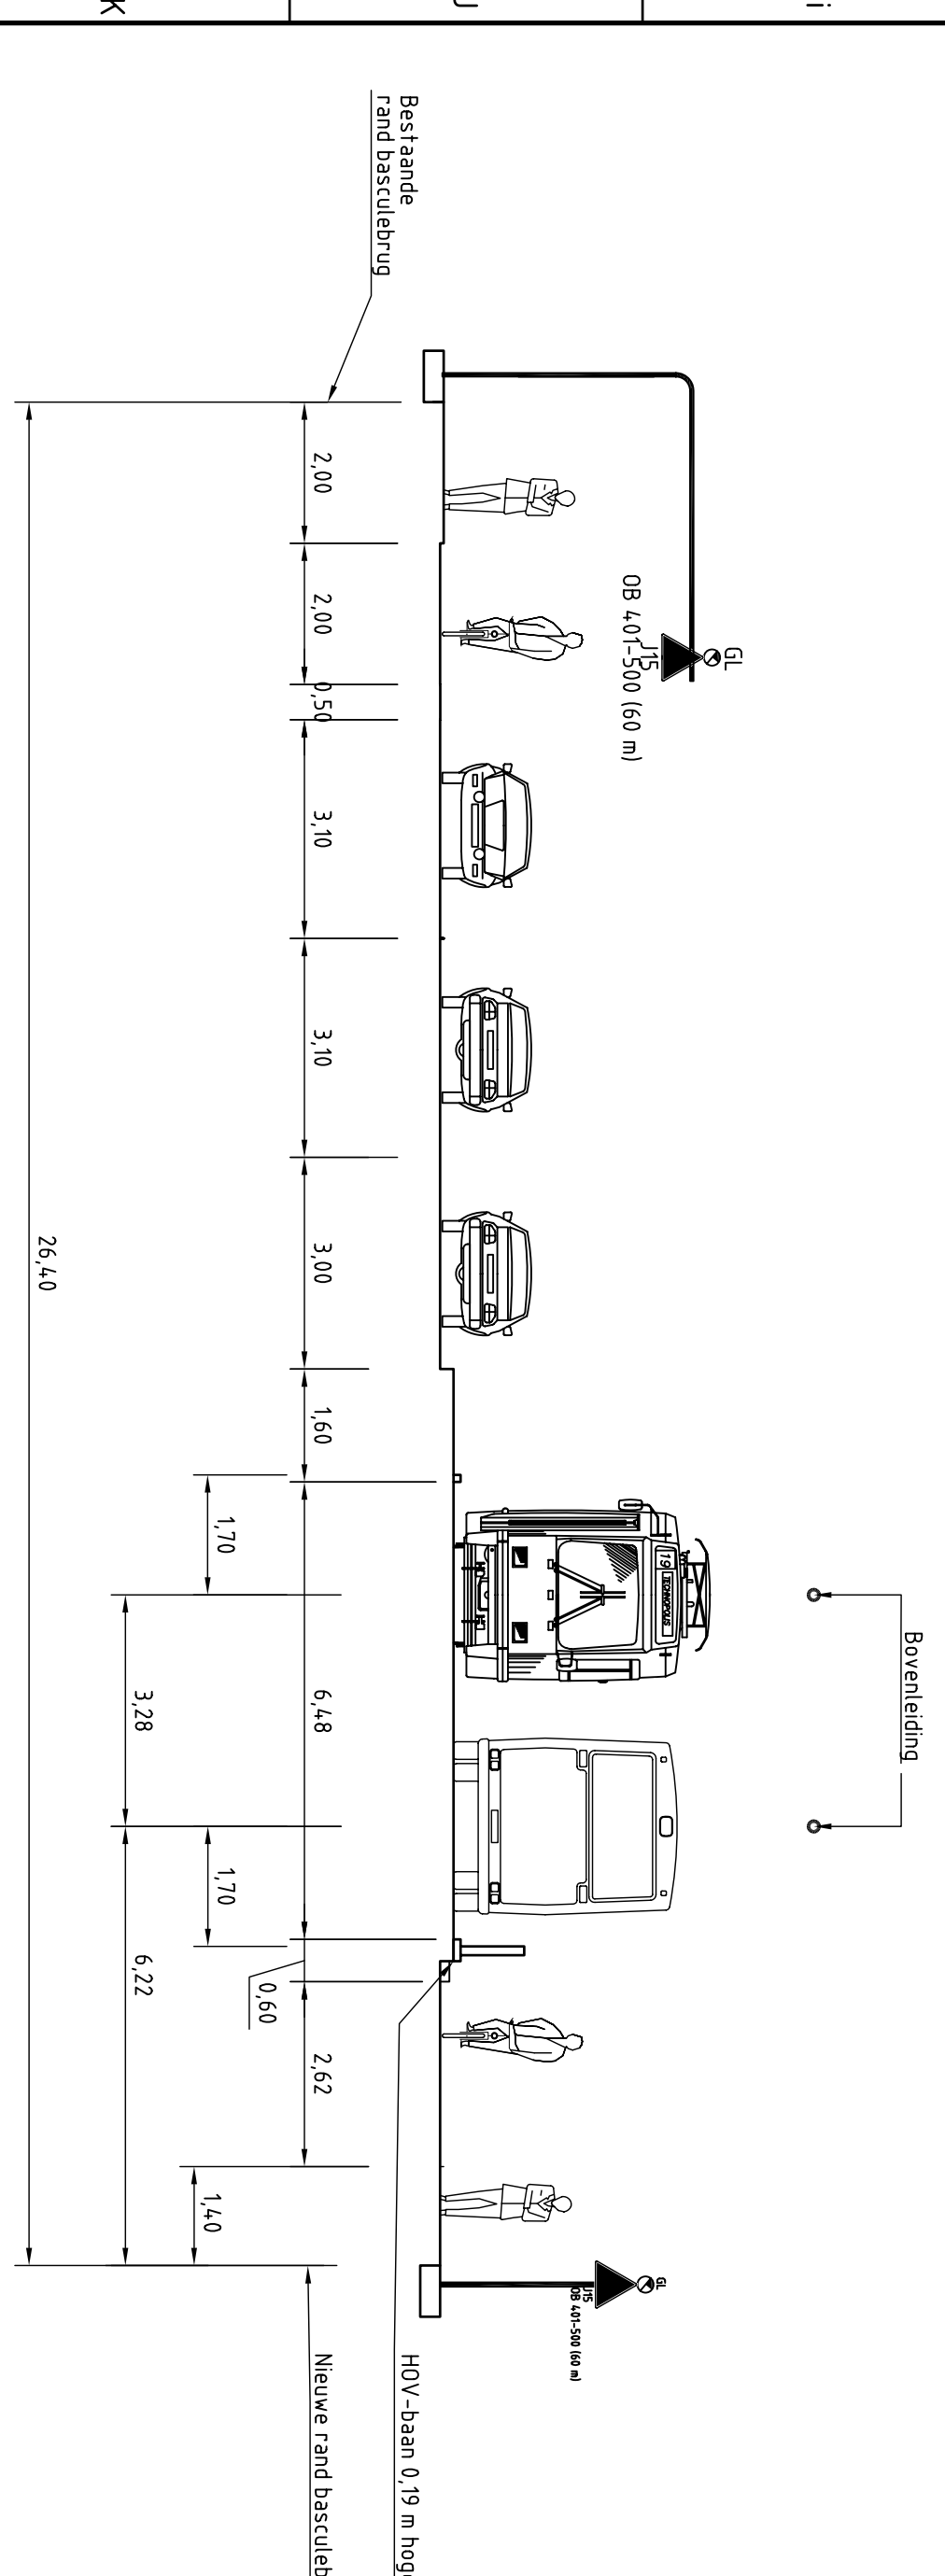


DOORSNEDE A-A SCHAL

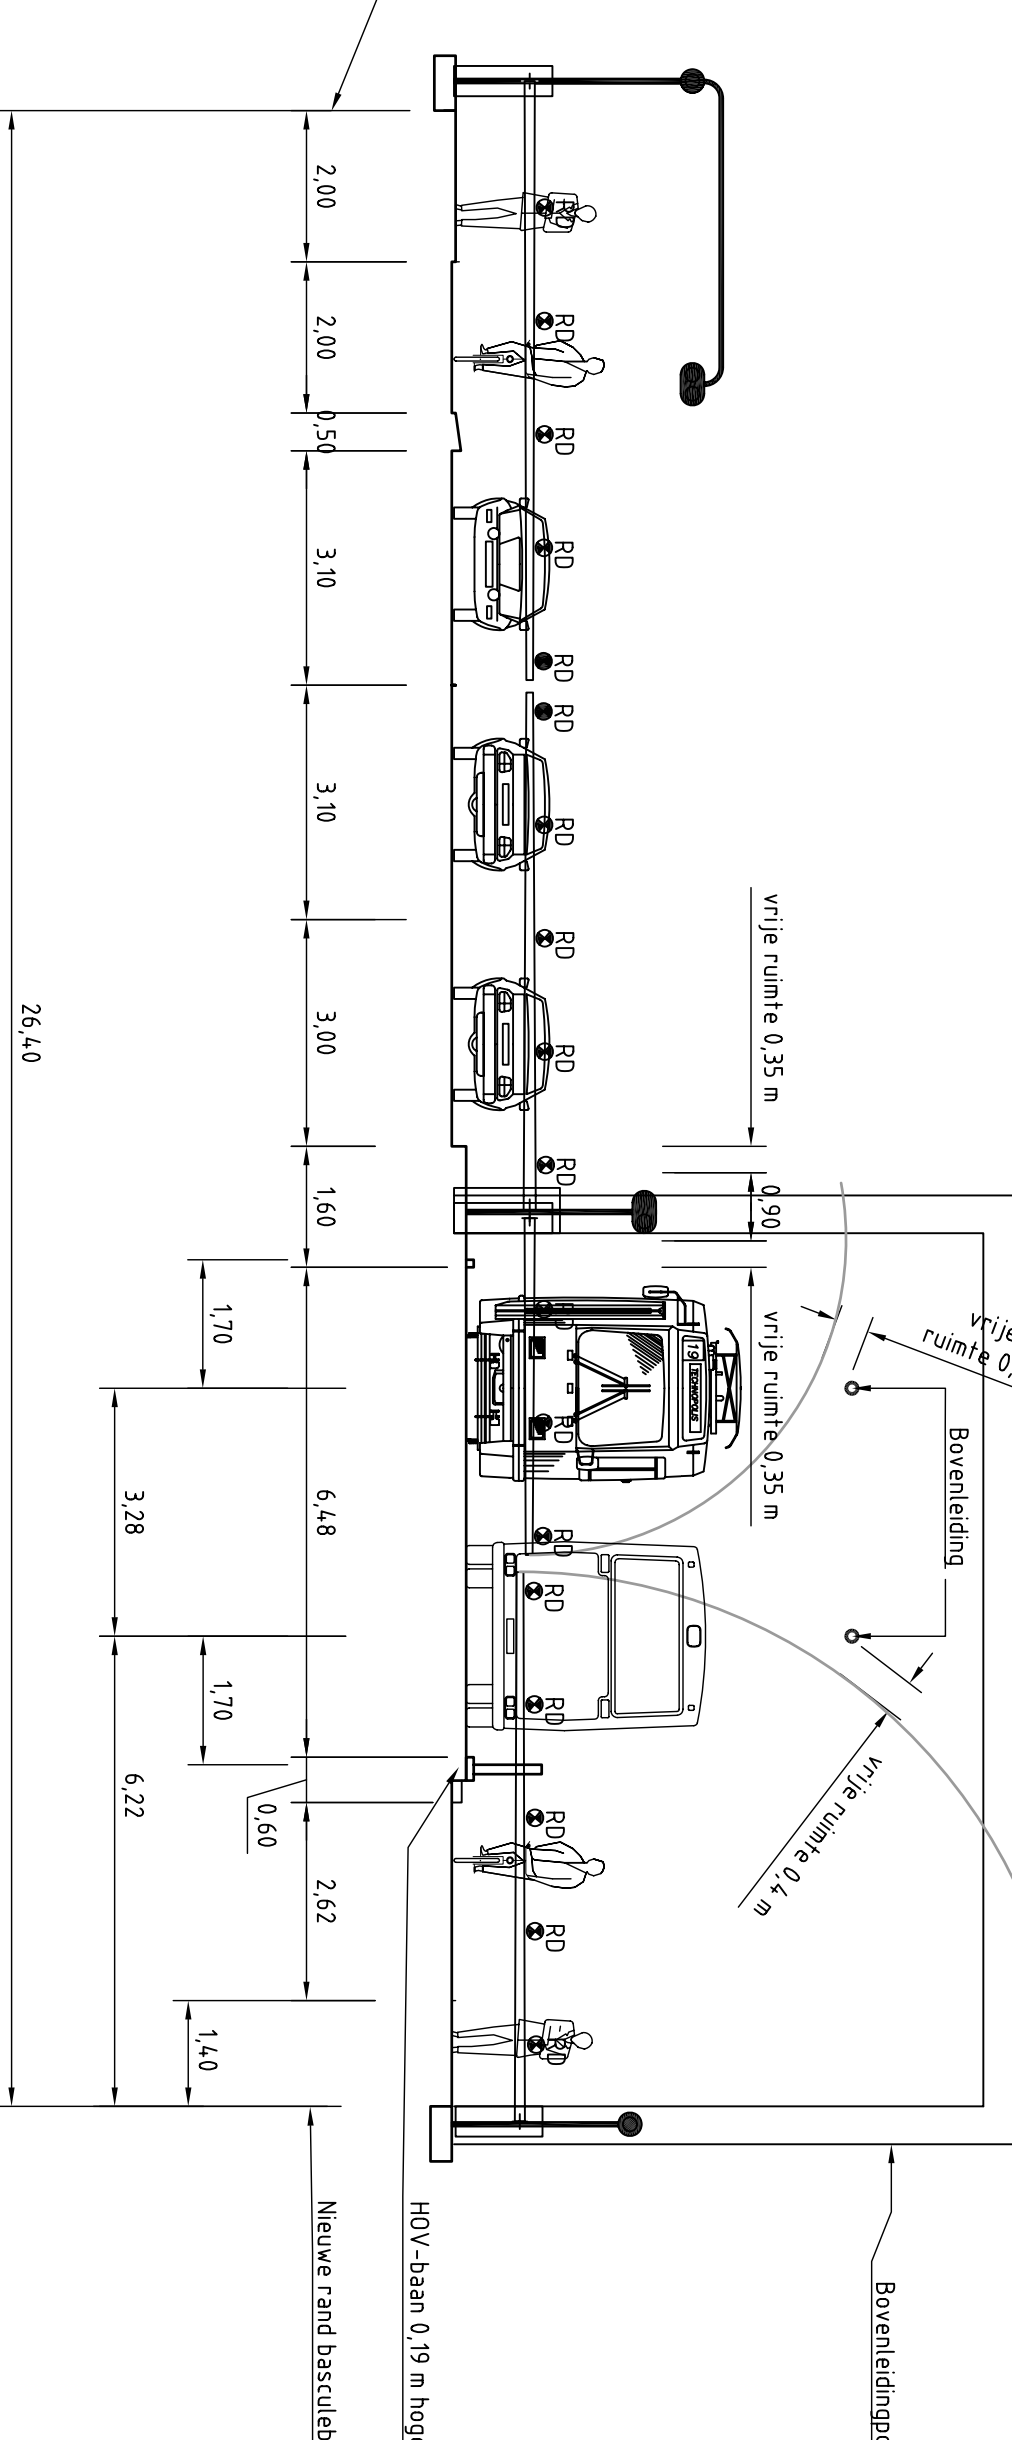


DOORSNEDE B-B SCHAL 1

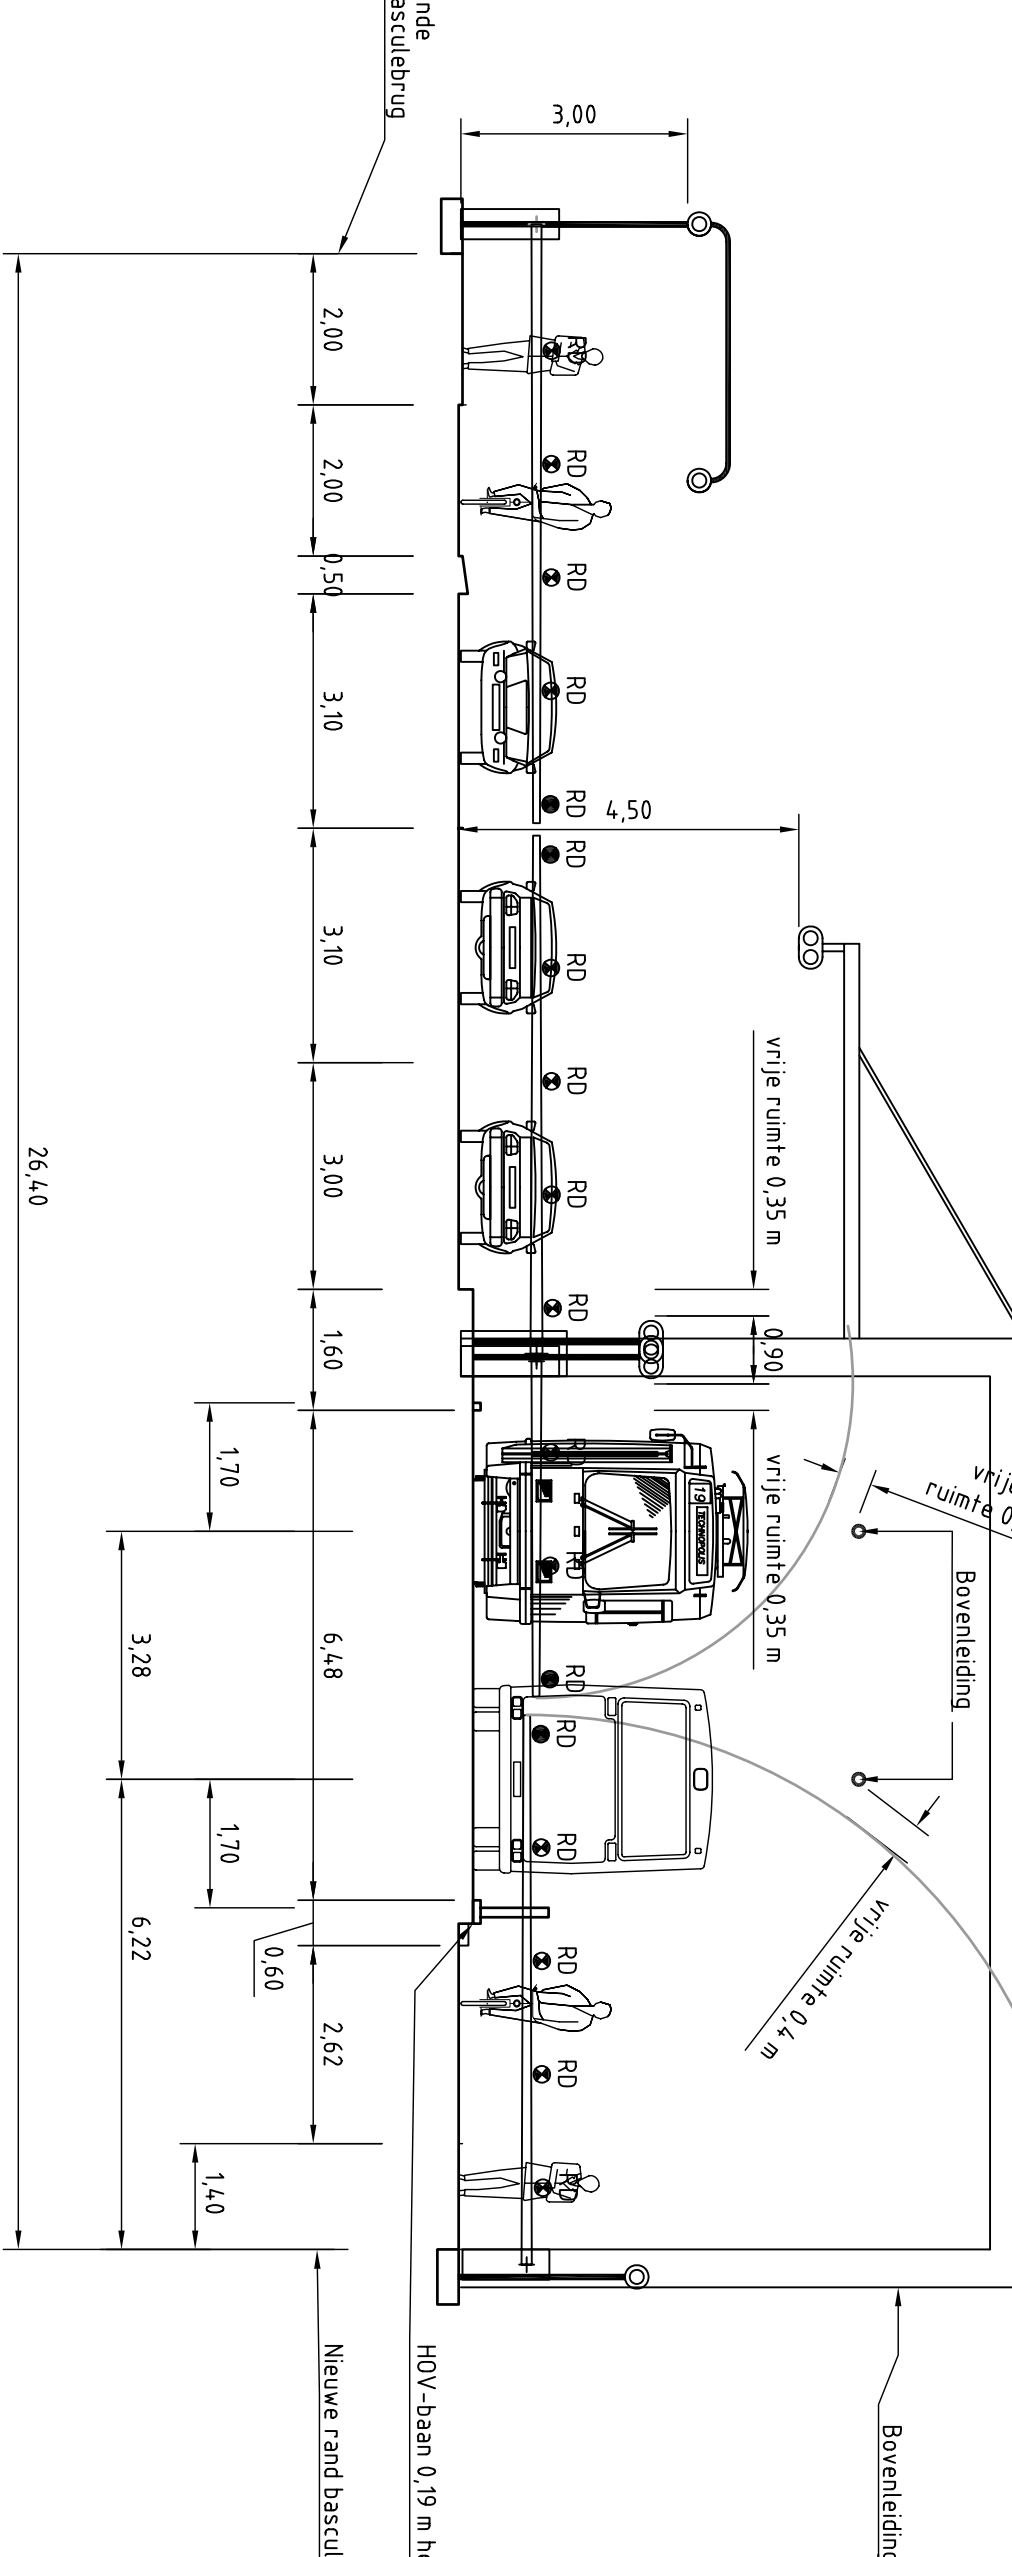

DOORSNEDE C-C SCHAAL

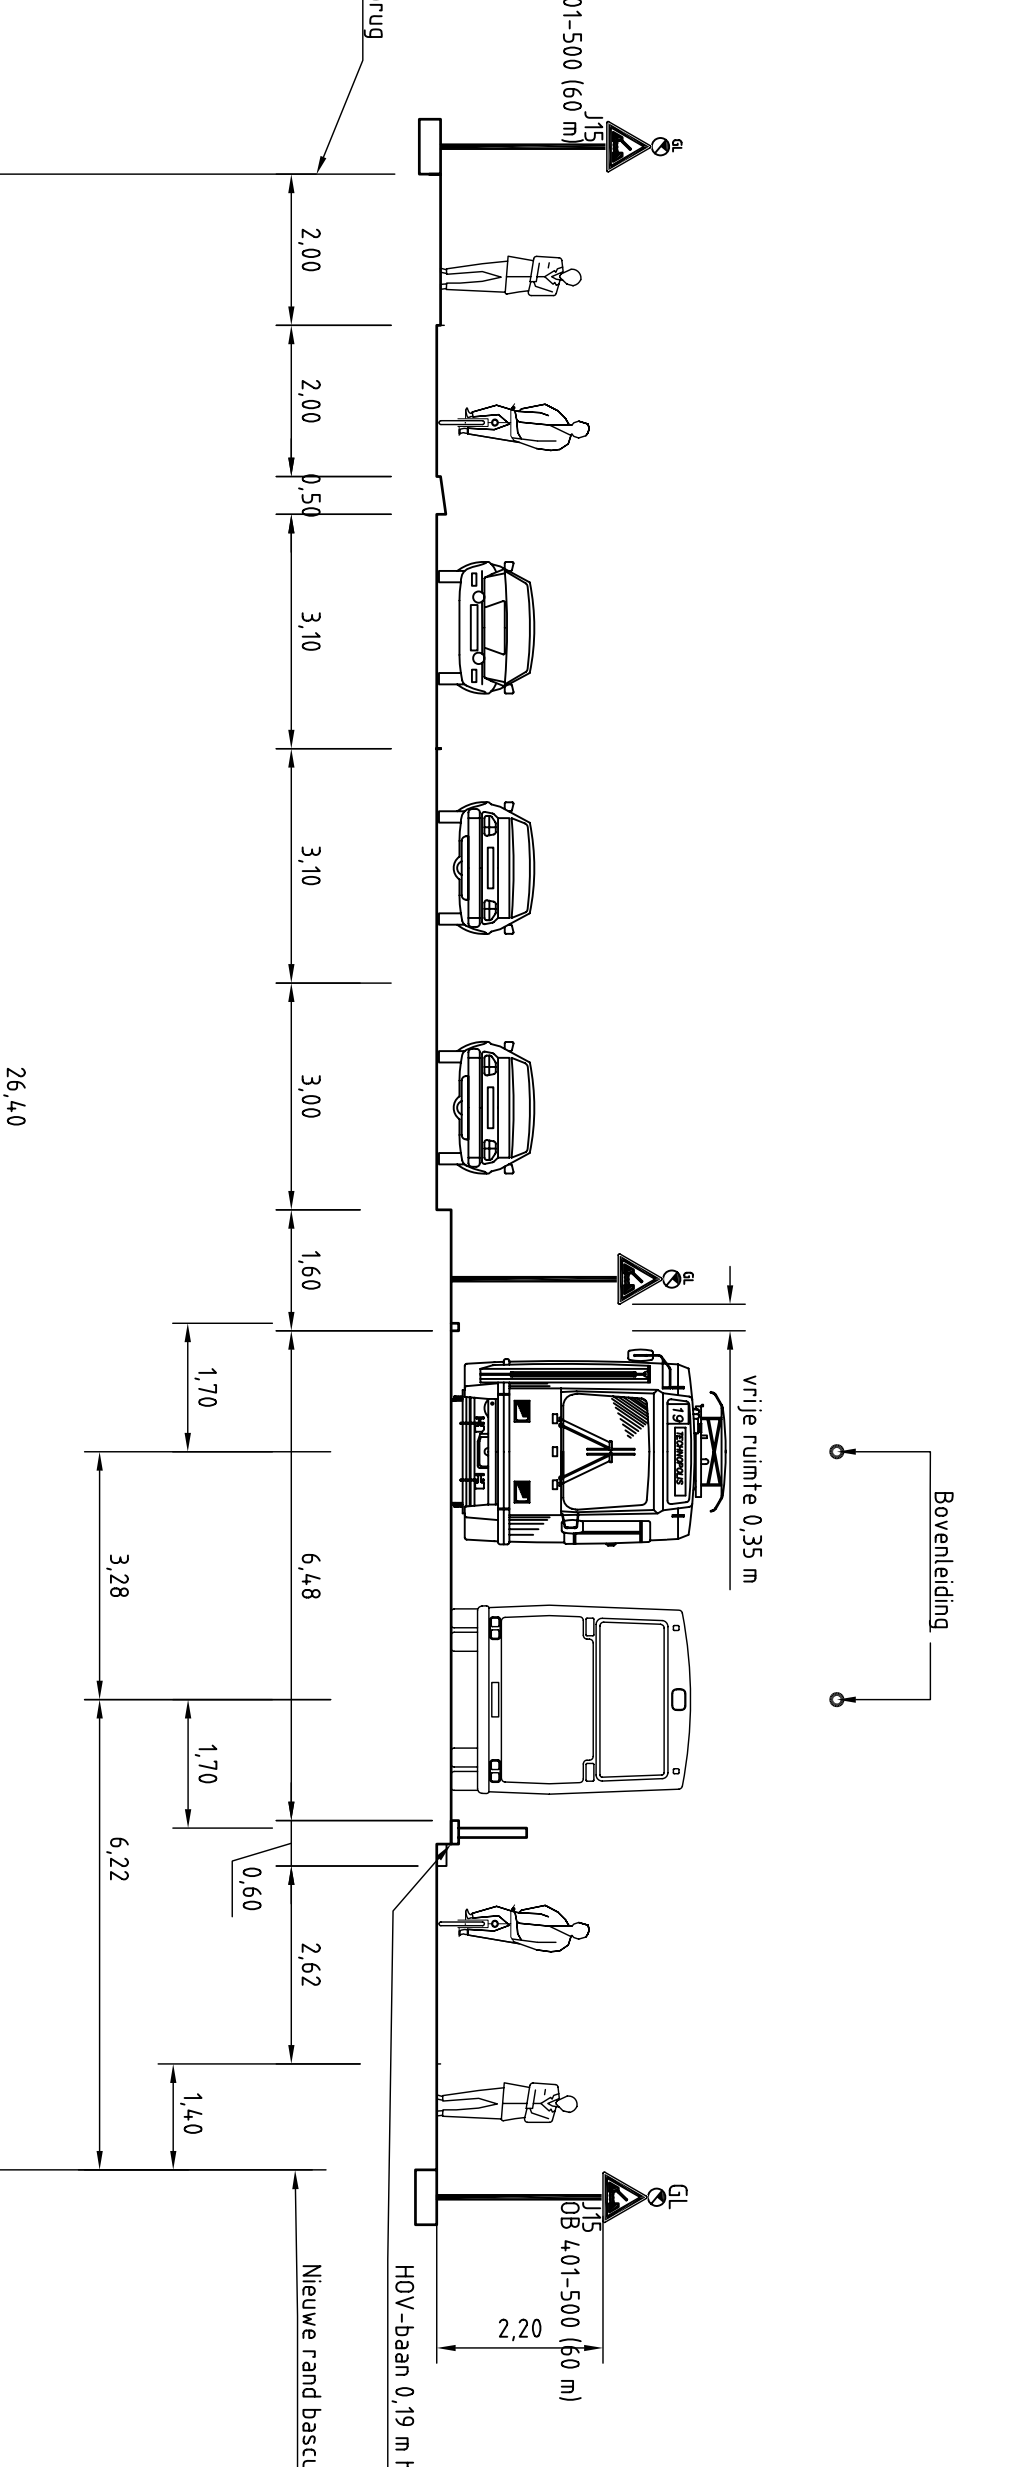

DOORSNEDE D-D SCHAL

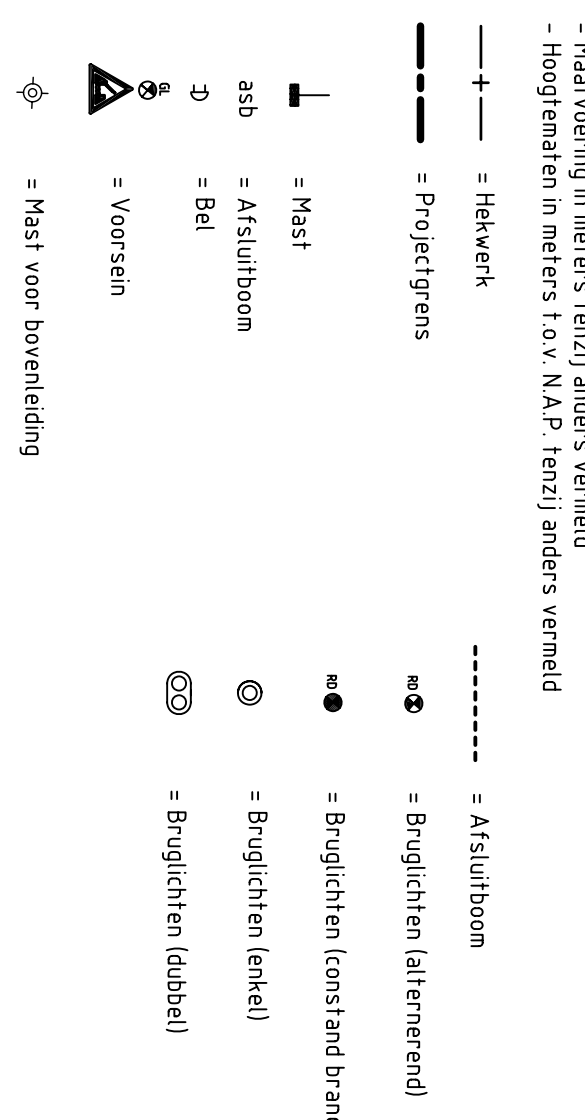

Versie 2.1 aangepast om aan te sluiten bij de ontwerpnotitie van 26 juni

LEGEND.

Projectnummer	1P34-556
Identificatienummer	WVM-20001-0021
Version	2.1
Versiedatum	21-06-2007
Identificatie van de concept	
Stapel	1200
Stapel	1200
Taaknaam	ing. ECH Arkes
Beoordelaar	
Projectleider	ing. J.M. Terepdaan

DELFT

Recl. St. Schiedamschen en aanleg Tramlijn 19

Voorontwerp ingediend



Gemeente Delft

Blaad 00