


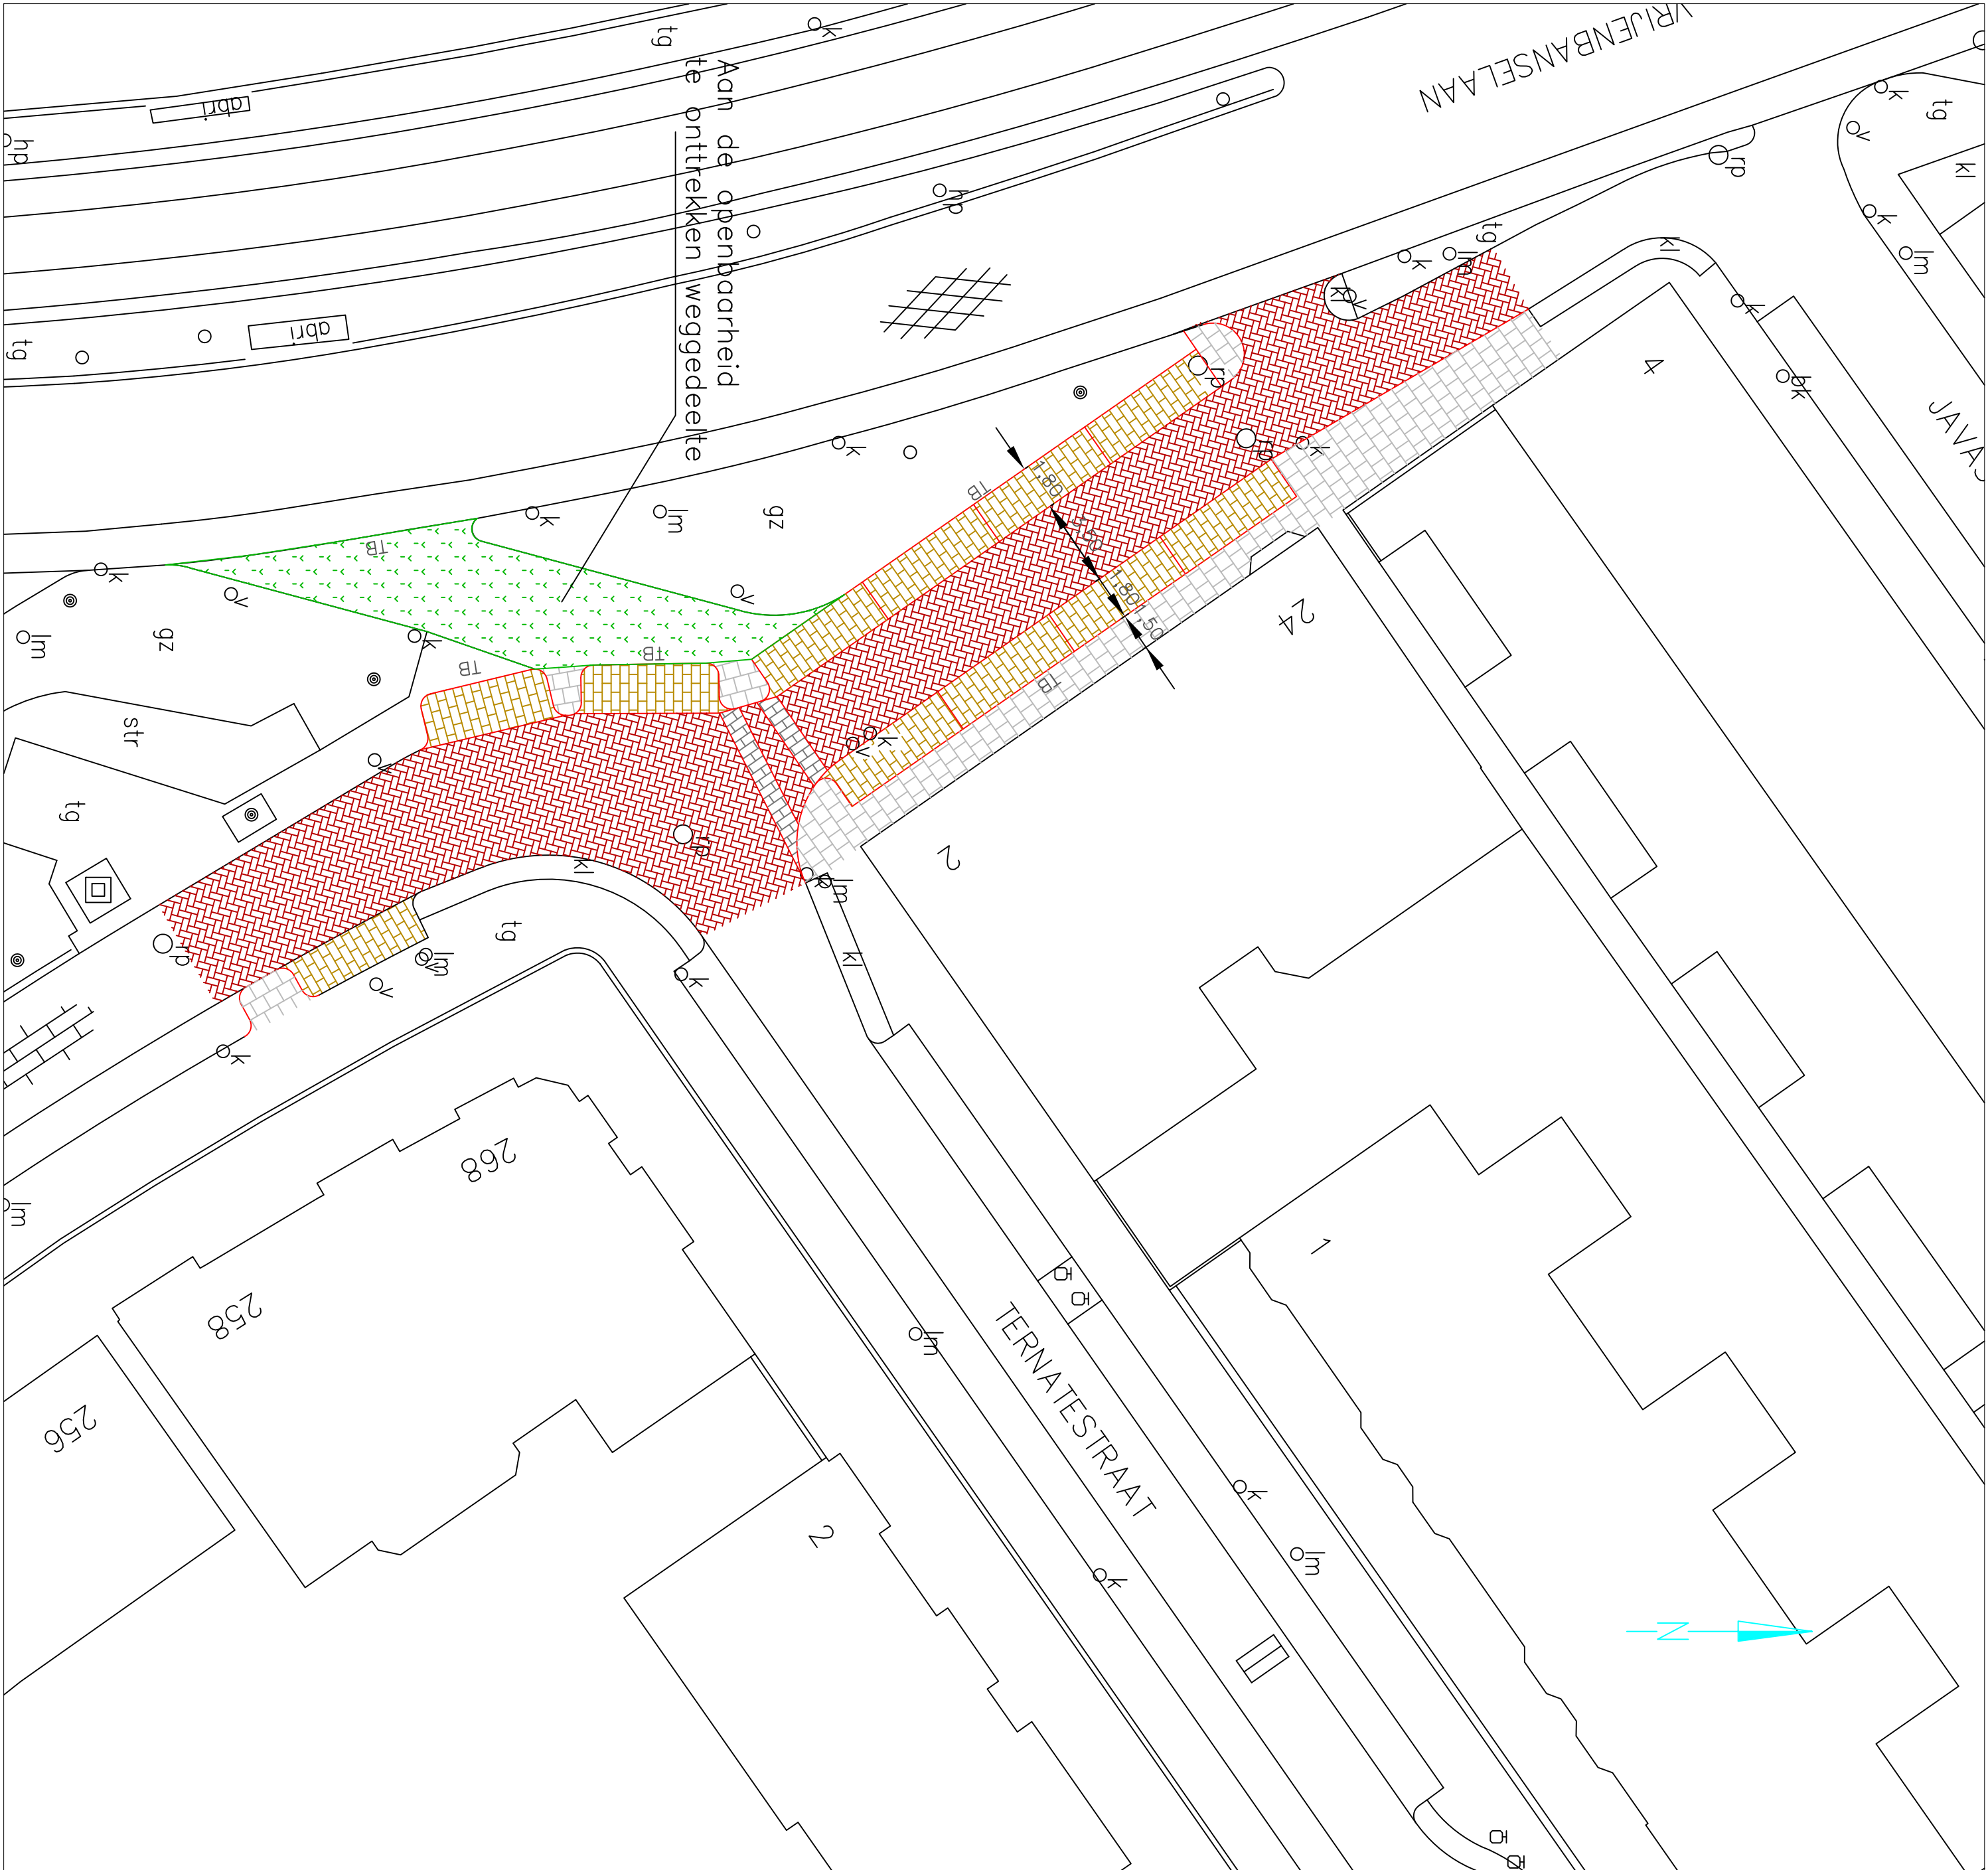

- Aanbrengen parkeerplaatsen voormalig benzinstation Vrijenbanselaan
- Werkzaamheden:
- Verwijderen trottoirbanden
 - Opbreken tegels 300x300x45 mm
 - Opbreken straatbakstenen dikformaat keperverband rijbaan
 - Opbreken markering van betonstraatstenen
 - Aanbrengen trottoirbanden 180/200x250 mm
 - Aanbrengen trottoirbanden 130/150x250 mm
 - Aanbrengen tegel 300x300x45 mm
 - Aanbrengen straatbakstenen dikformaat halfsteensverband parkeren
 - Aanbrengen straatbakstenen dikformaat keperverband rijbaan
 - Aanbrengen markering van betonstraatstenen
 - Aanhelen tegels
 - Aanhelen straatbakstenen
 - Ontgraven zand
 - Profileren zandbed

IE. MAKEN	
Parkeervakken, straatbakstenen, keiformaat, halfsteensverband	
Rijbaan, straatbakstenen, keiformaat, keperverband	
Voetpad, betontegels 300x300x45 mm, grijs	
Gazon (aan de openbaarheid te onttrekken weggedeelte)	
Drempelmarkering	
Werkgrens	

Uitbr. parkeren Indischebuurt

Voormalig Benzinestation Vrijenbanselaan



datum: 12-11-2007 school: 1 : 200

Gemeente Delft

status	bestek	getekend	ontwerp	gecon.	geacc.	tekeningnummer	wijz.
Concept		cro	S.L.			IB - 1299 - 0283 - 15	0.2